



V1

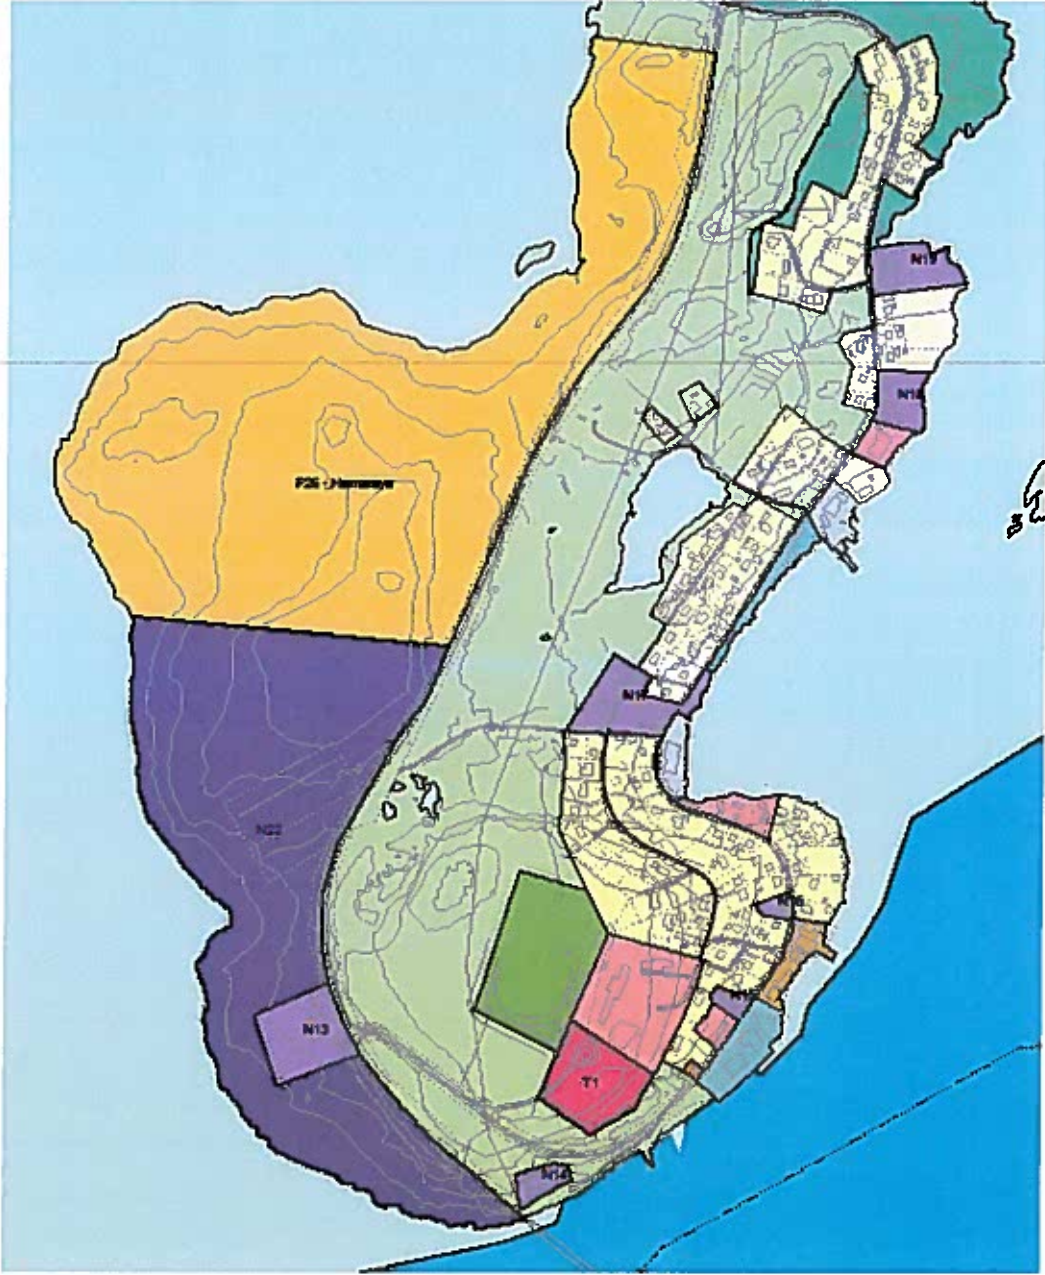

V2

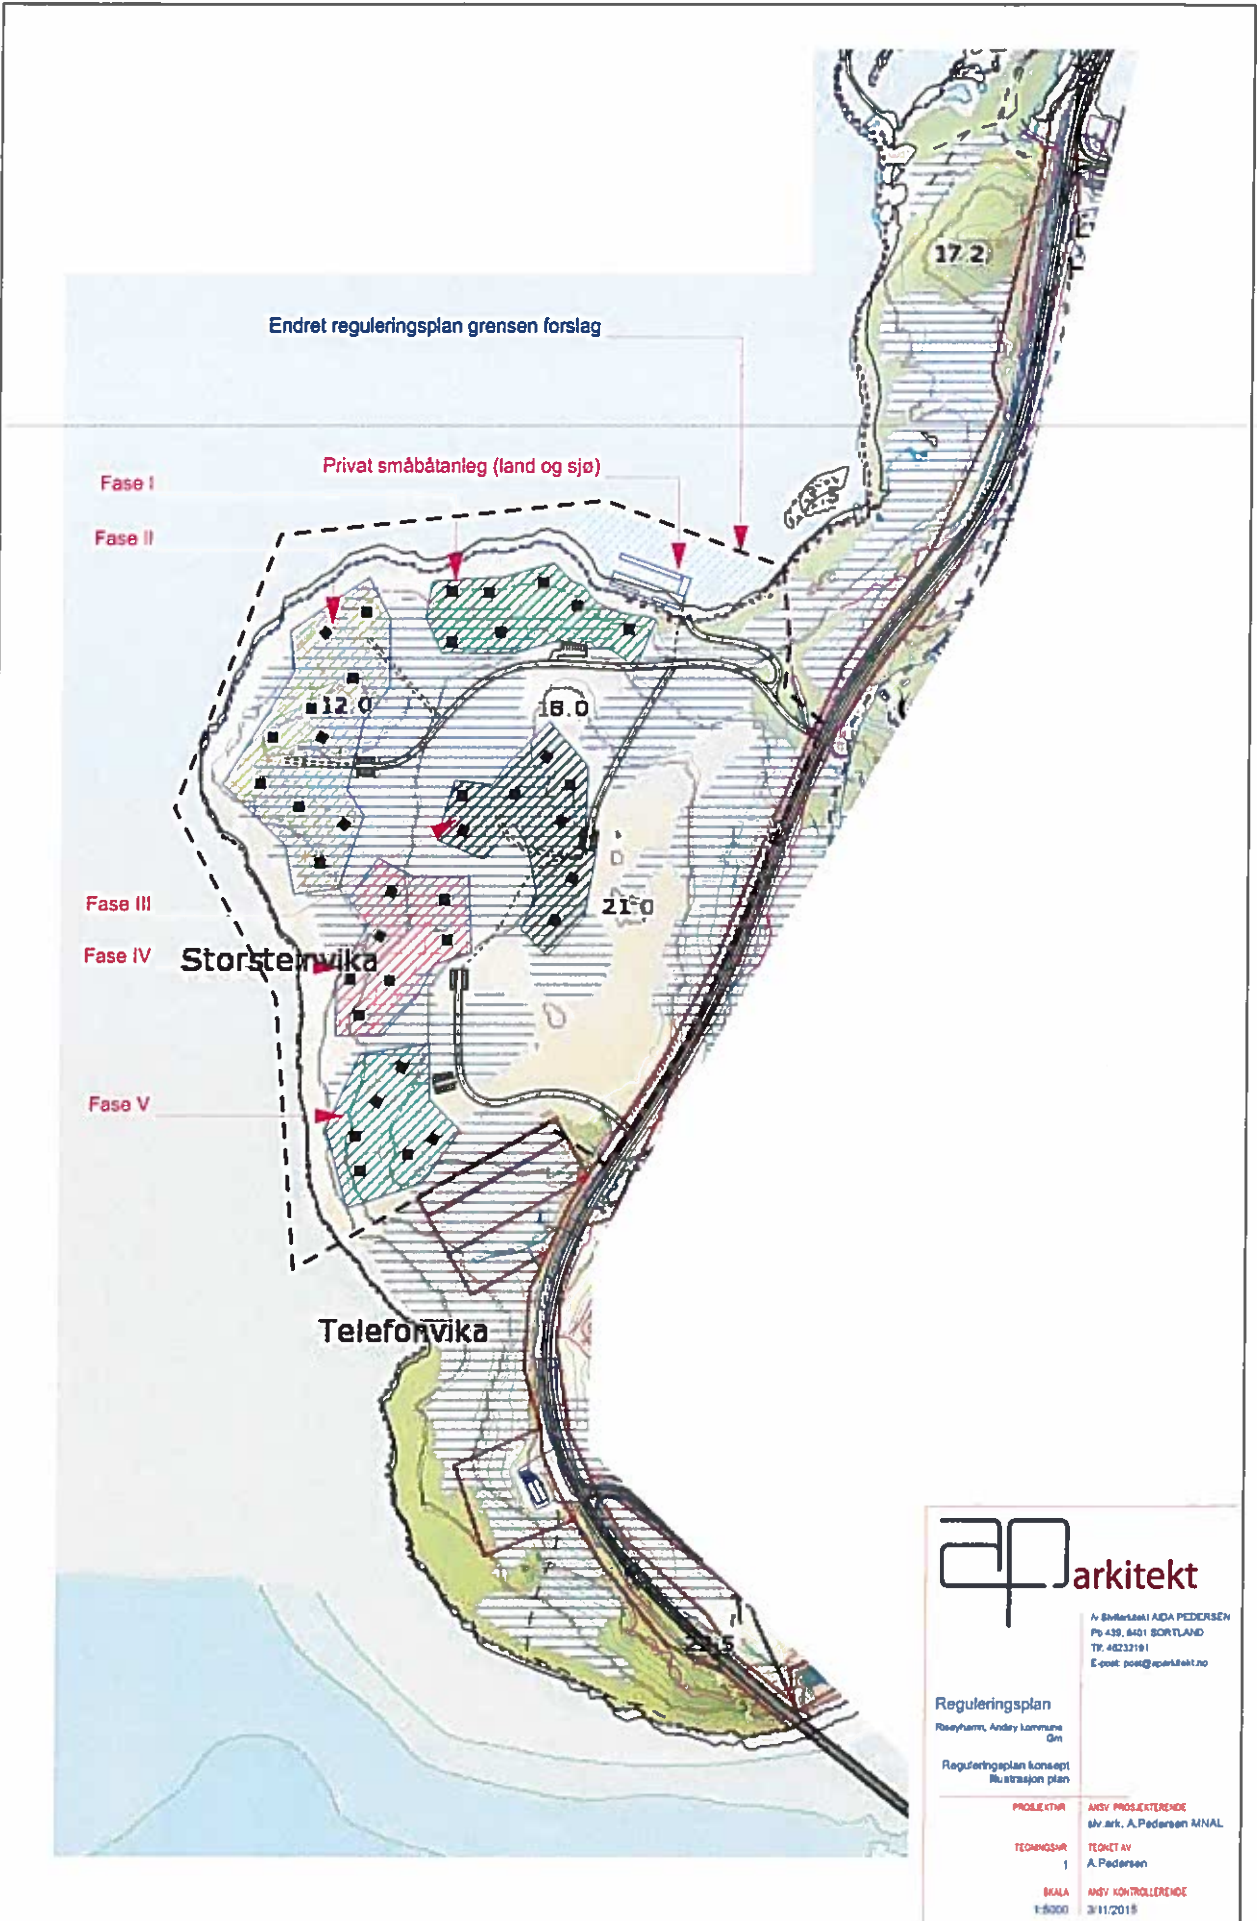

Endret reguleringsplan grensen forslag

Privat småbåtanleg (land og sjø)

Fase I

Fase II

Fase III

Fase IV

Fase V

Storstenwika

Telefonwika

ap arkitekt

Av: Sivertskatt AIDA PEDERSEN
Pb 439, 8401 SORTLAND
Tlf: 48232191
E-post: post@aparkitekt.no

Reguleringsplan

Roseyhamr, Andøy Lommene
Om

Reguleringsplan konsept
Illustrasjon plan

PROSJEKTØR	ANSV. PROSJEKTERENDE
TEKNOISØR	TEKNET AV
1	A. Pedersen
SKALA	ANSV. KONTROLLERENDE
1:5000	31/11/2015