

10/1135  
Andenes den 7/9 2015

VEDLEGG 1

Til Formannskapet i Andøy Kommune


Sak: Søknad om kjøp av grunn ved siden av mitt hus i strandgt.135. Gr.nr42 Br.nr 155.

Grunnen til utvidelsen er for å få en fornuftig løsning med alt på ett plan med det for øye å kunne bo lengst mulig i egen bolig når alderen krever sitt. Som det er i dag med soverom i 2 etg. ser jeg att det vill by på problemer. Grunnen som det søkes ervervelse av er friareal mellom strandgt.135 og 139 som undetegnende og nabo i strandgt. 139 har opparbeidet og holdt vedlike siden 1978. Håper på velvillig behandling av søknad.

1 vedlegg.

Odd Jarl Lunde.

*Odd Jarl Lunde*

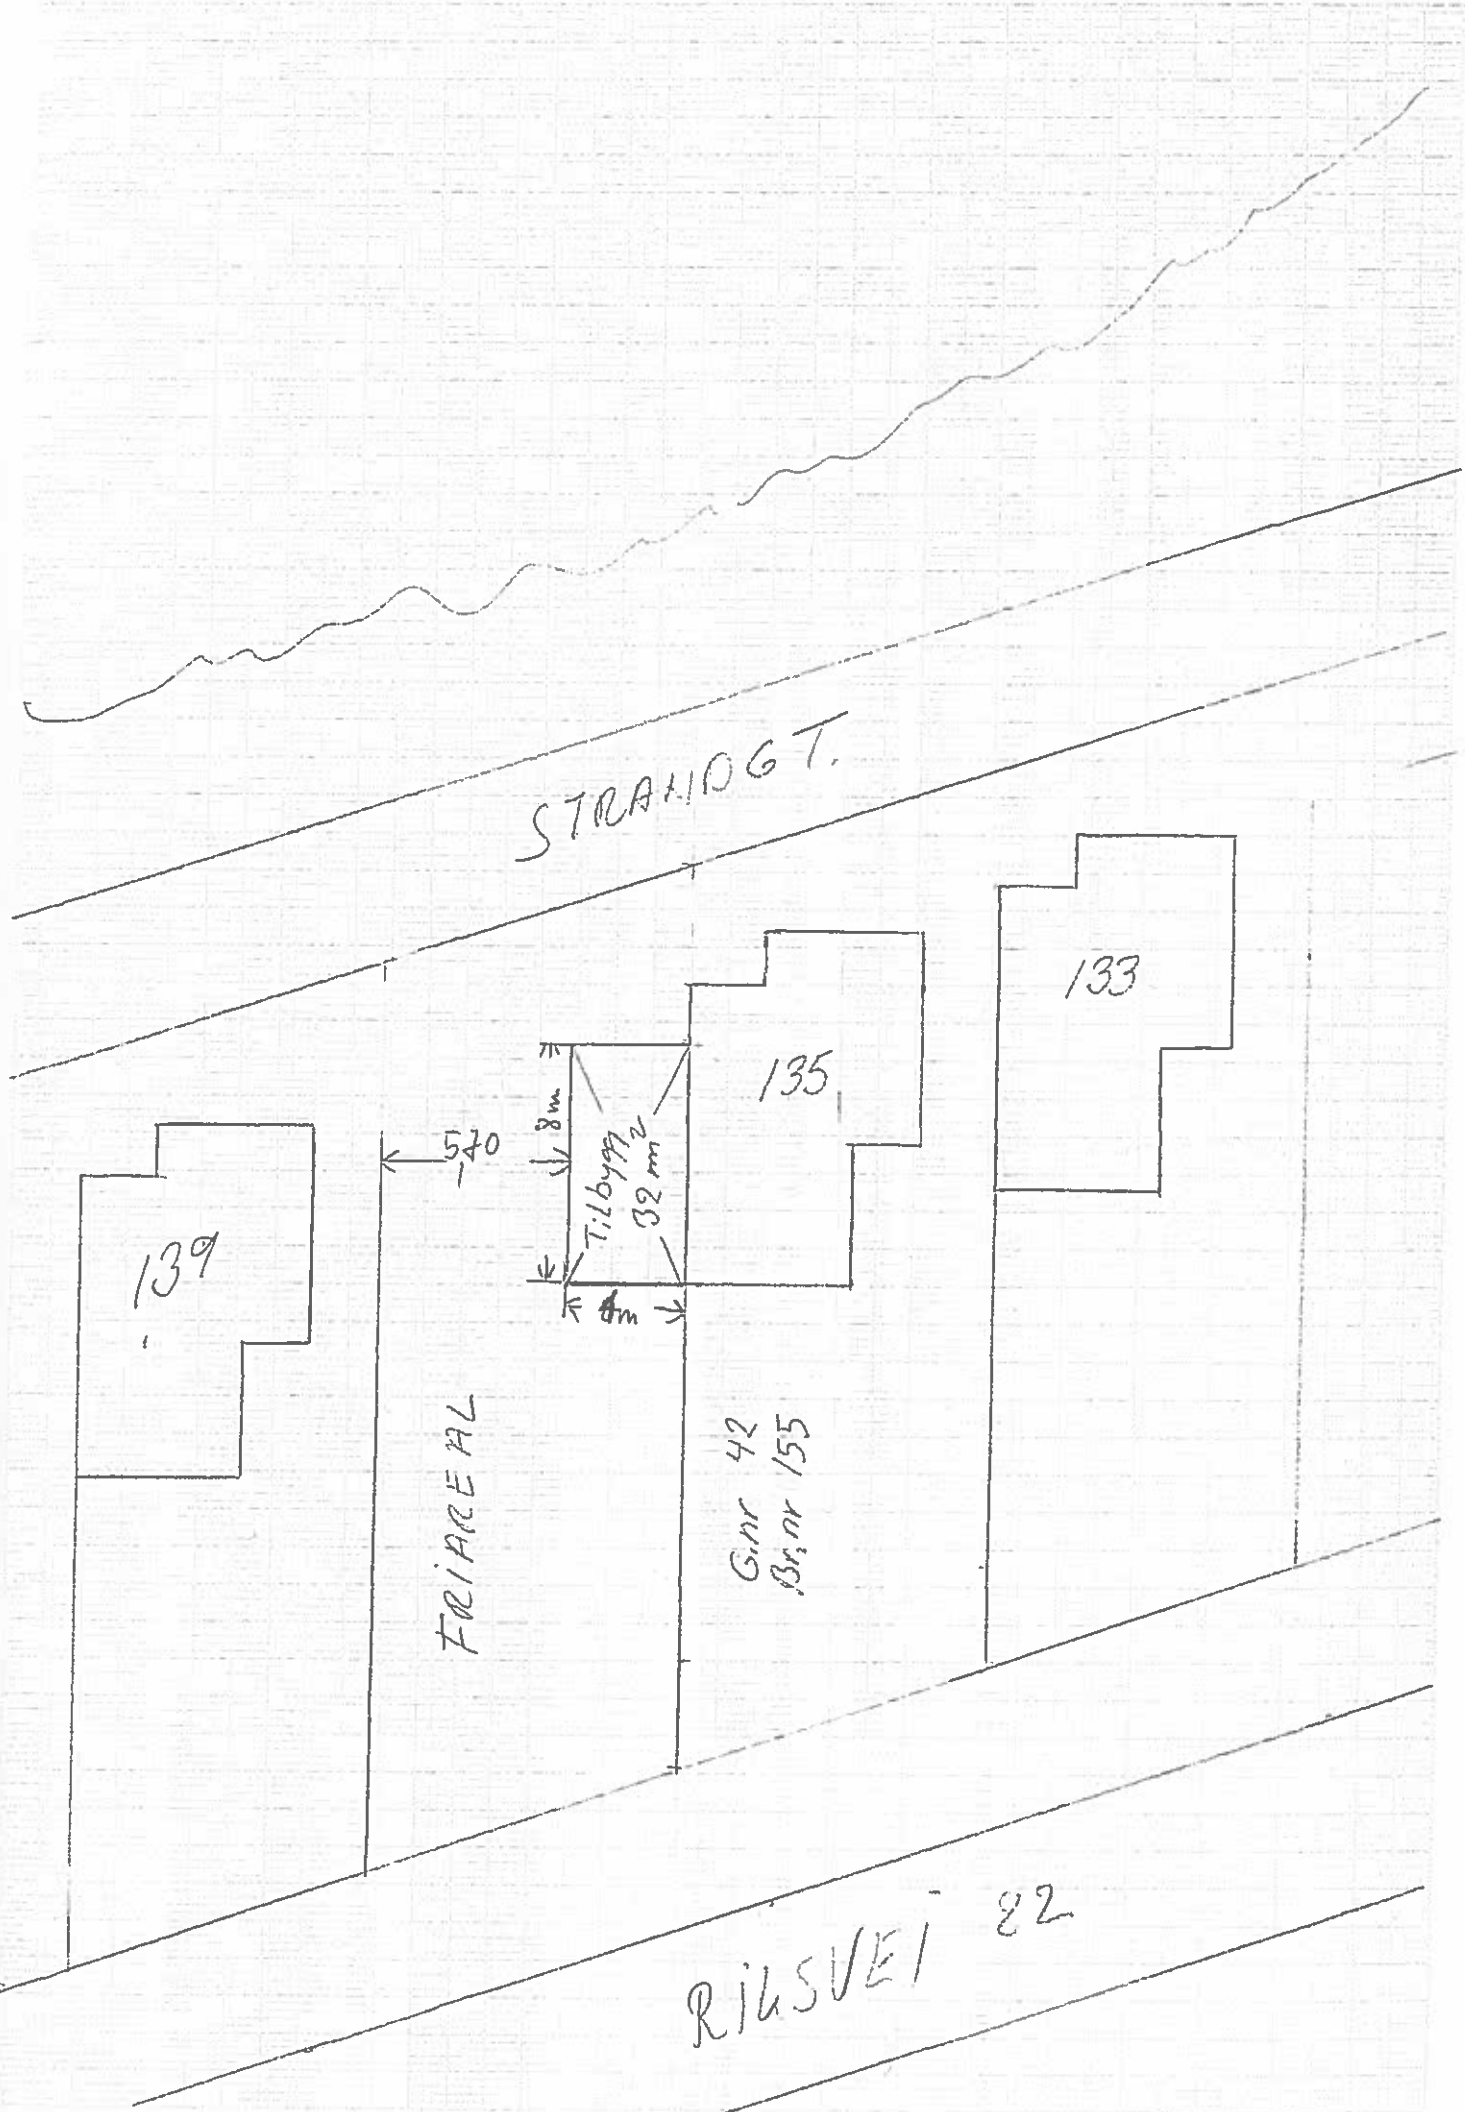

STRANDGT.

133

135

139


FRIAREAL

570

8m  
 Tilbygg  
 32m  
 4m

G.nr 42  
 B.nr 155

RIGSVEI 82

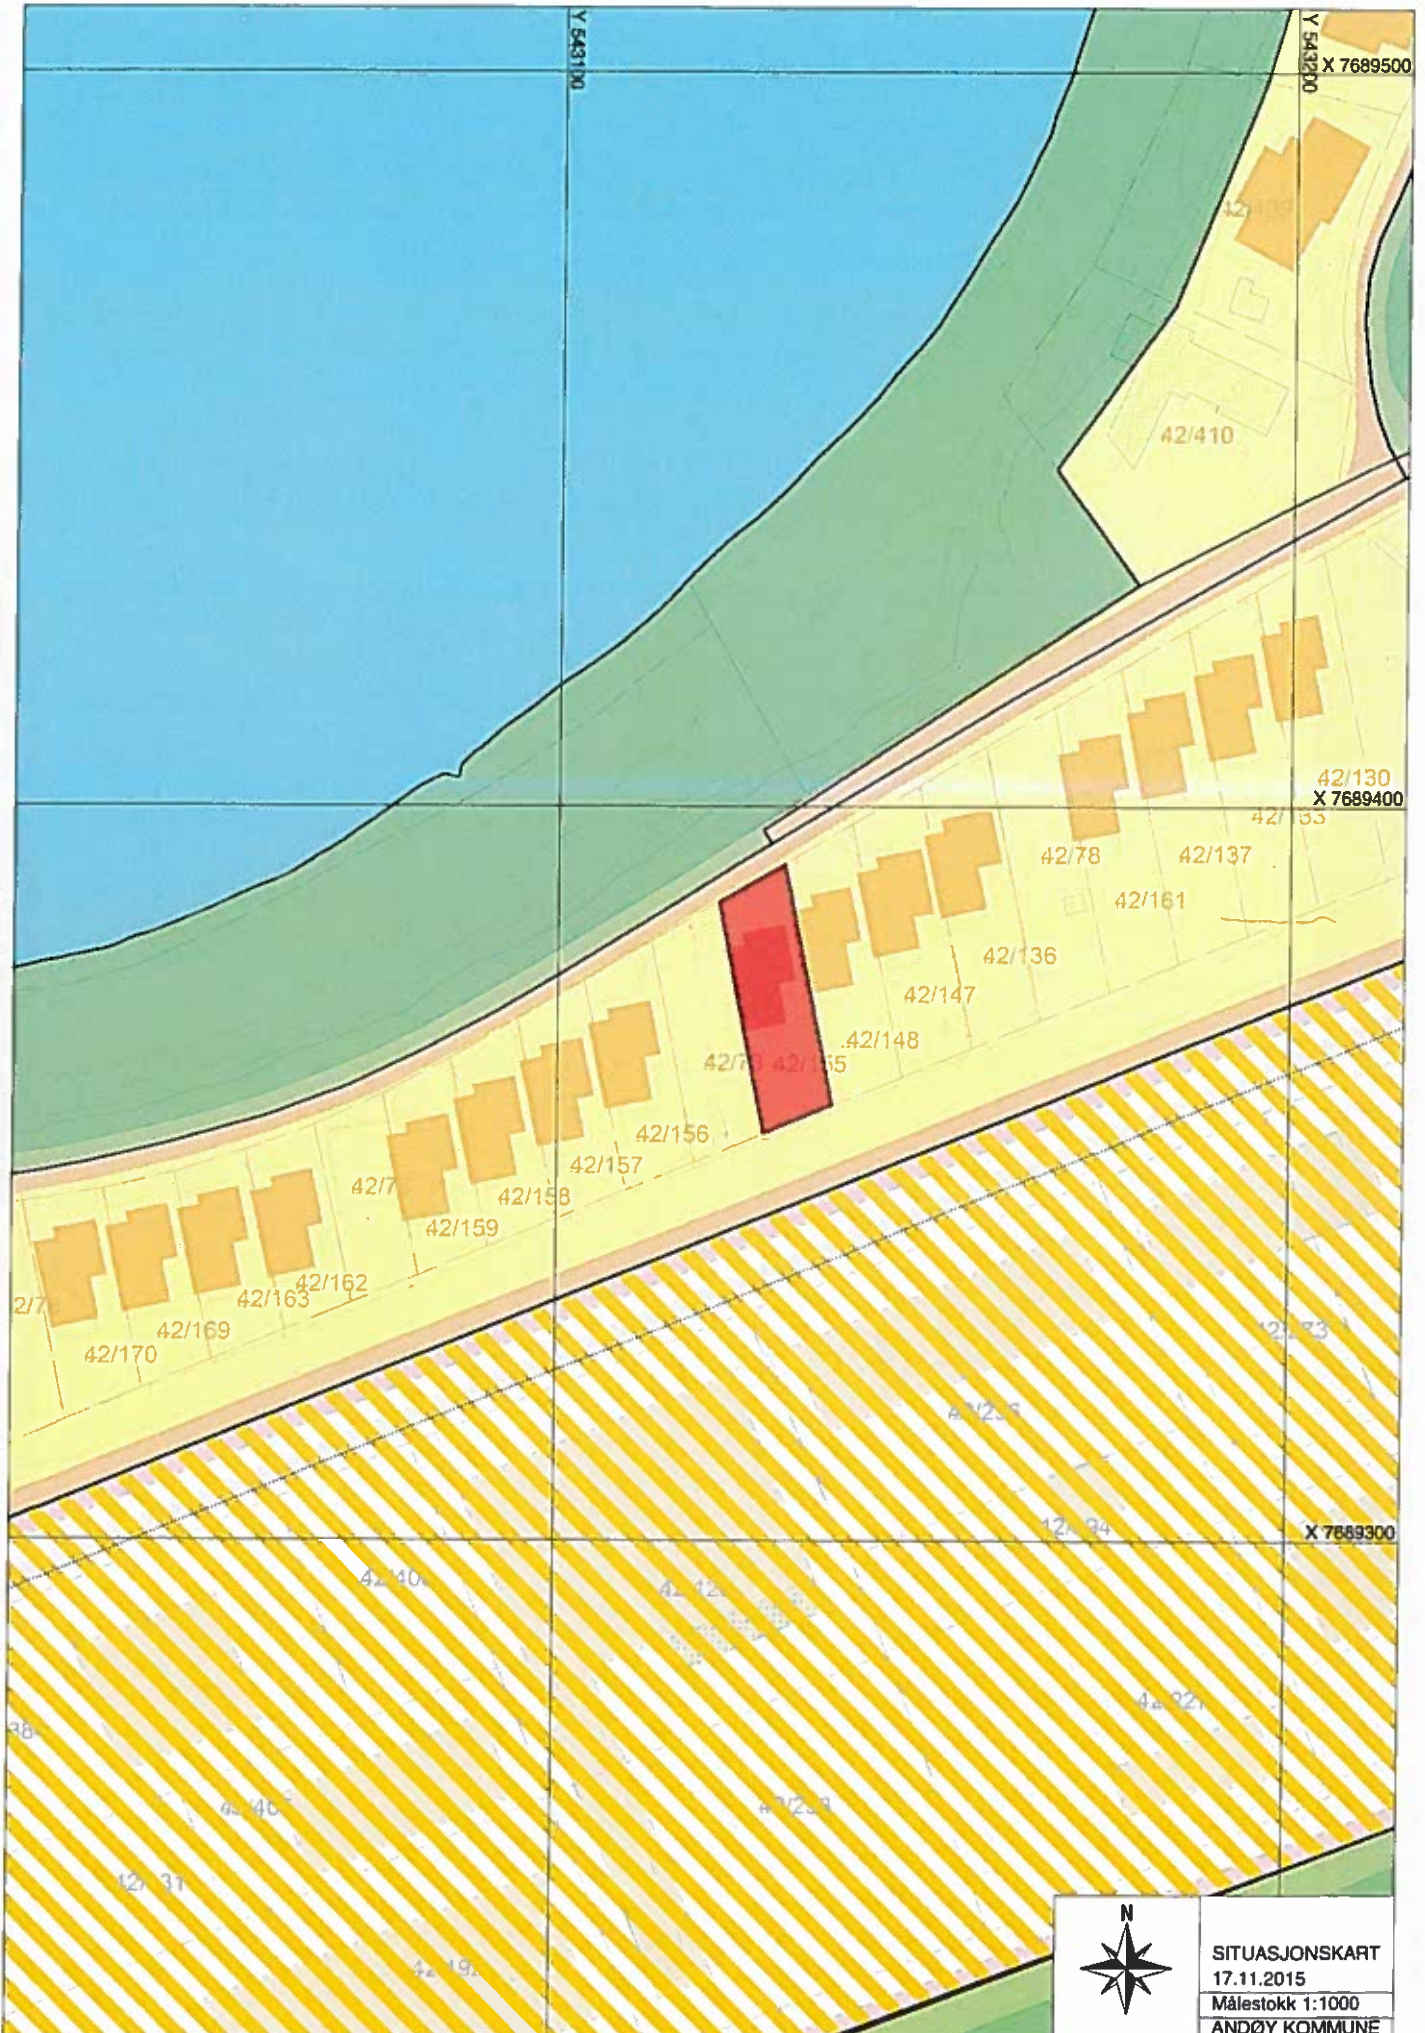





KARTUTSITT AV REGULERINGSPLAN.