



Vedlegg 1

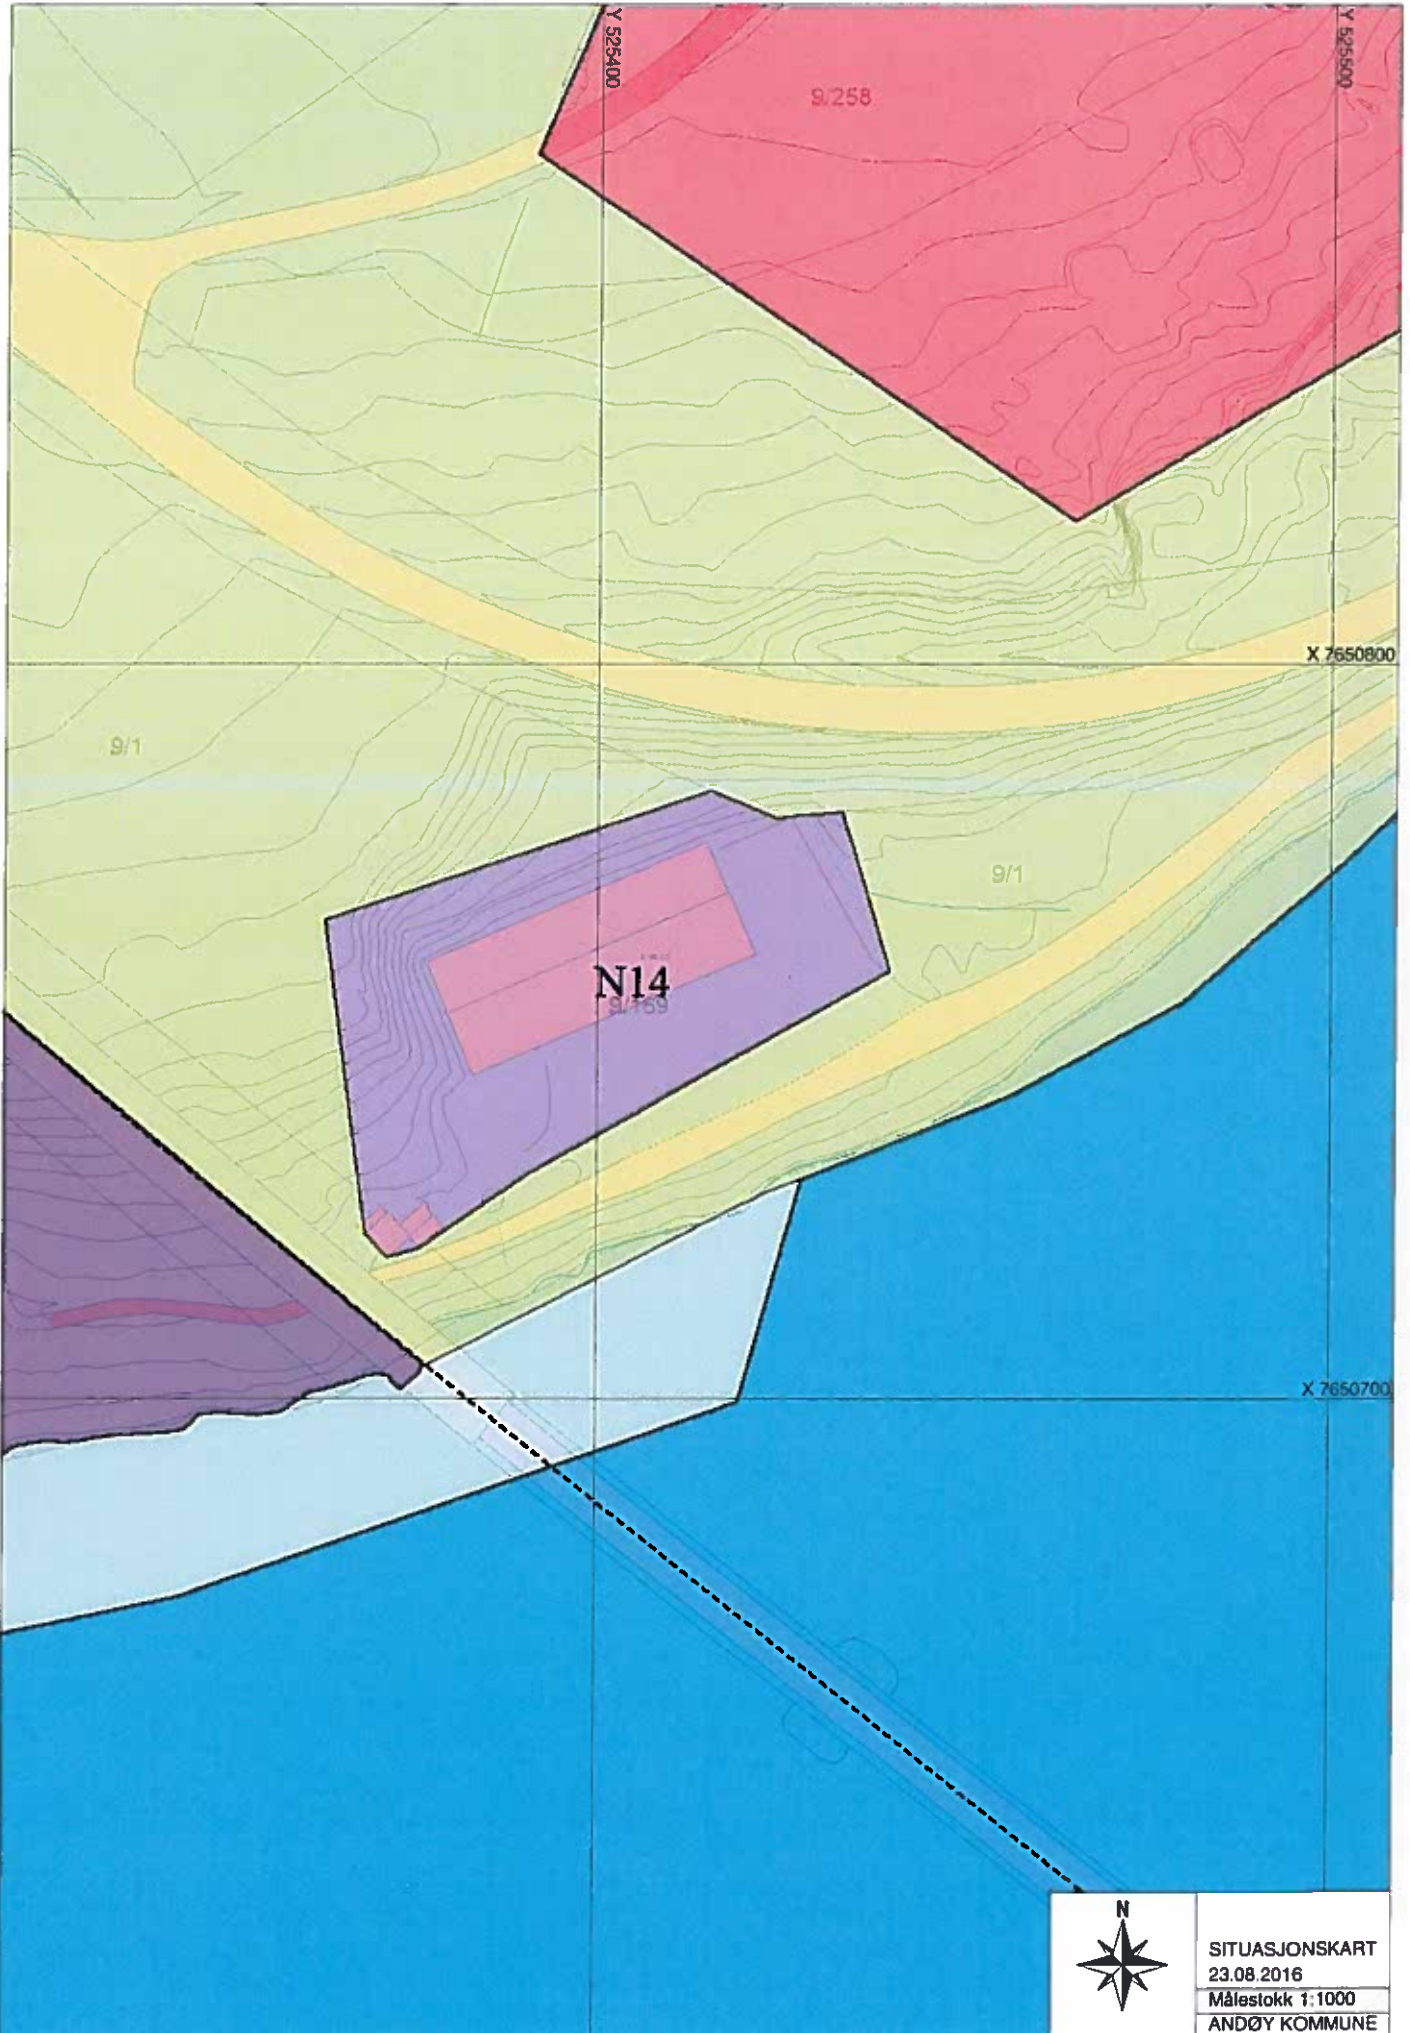

Vedlegg D1

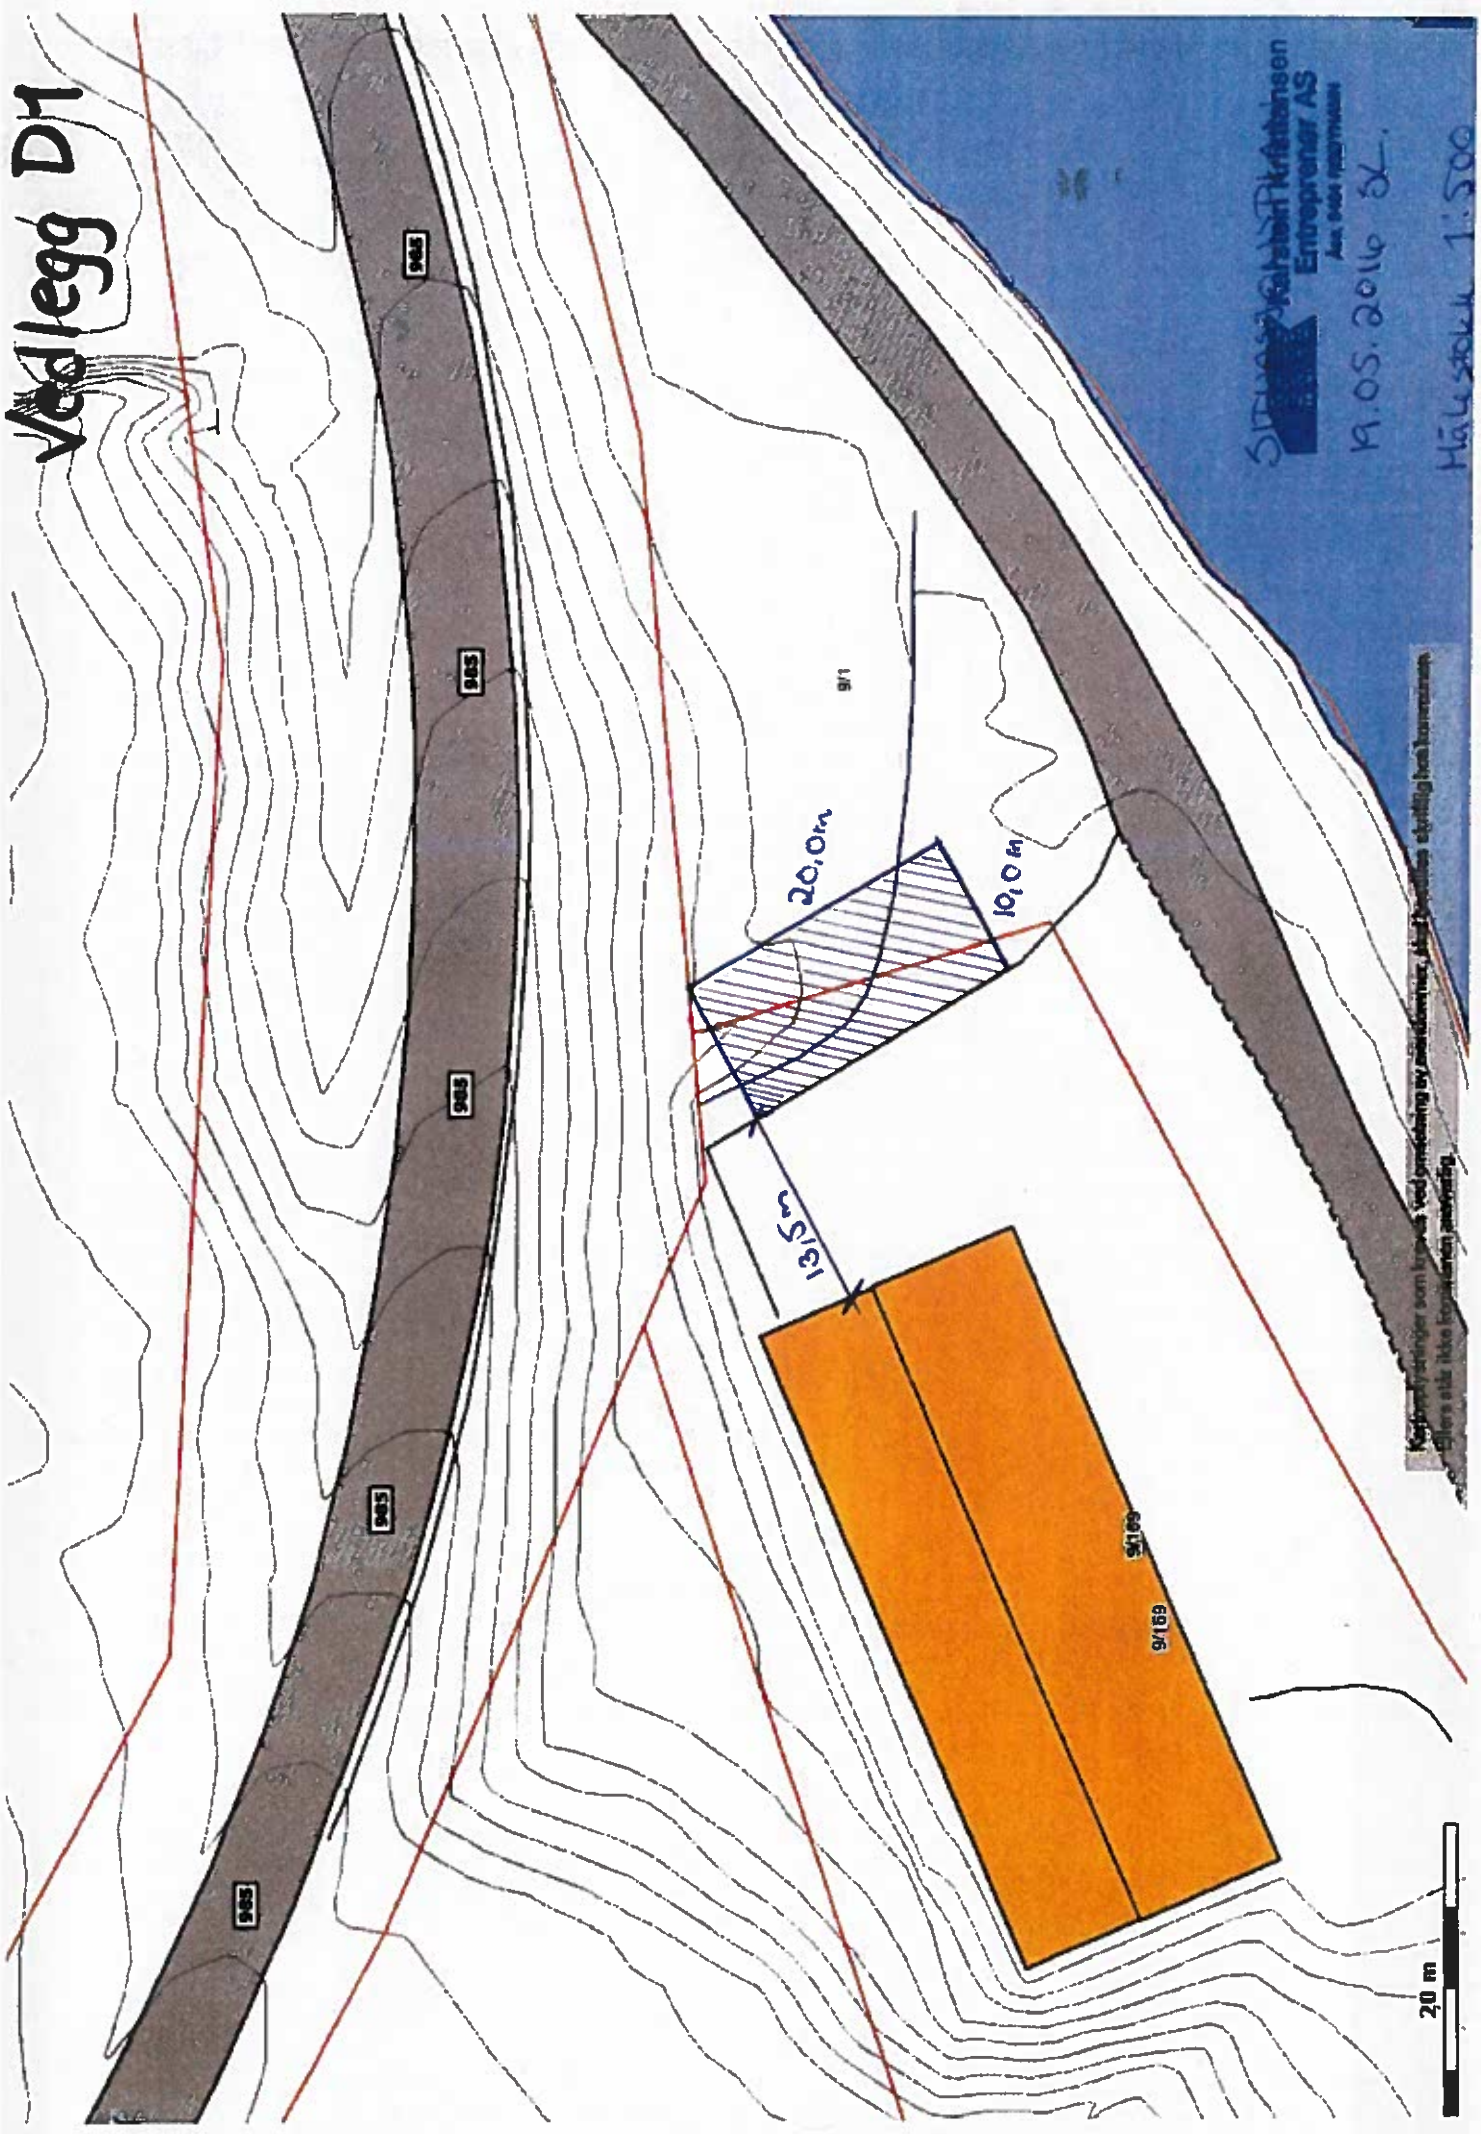

SITUS AS
Karlstein Kristiansen
Entreprenør AS
Auk 0404 100000000

19.05.2016 SK.
Hølestad 1:500

Kartopplysninger som finnes ved presentering av presentasjonen, skal betraktes som offentlig informasjon.
Dette er ikke informasjon om sikkerhet.

20 m

Vedlegg 2



Karstein Kristiansen Entreprenør AS
Åse, 8484 RISØYHAMN
E-post: firmapost@kke.no
NO 962 231 551 MVA

Dato :
10.08.2016

Andøy kommune
Tekniske tjenester
v/Andreas Danke
8480 Andenes

Søknad om dispensasjon fra kommuneplanens arealdel

Viser til søknad om tillatelse til tiltak av 02.05.2016.
På vegne av Andøy Energi AS søkes det med dette om dispensasjon fra kommuneplanens arealdel for etablering av et kabeltrommellager vis a vis eksisterende trafobygg (g/b.nr 9/169).
Deler av bygget kommer innpå g/b.nr: 9/1. Andøy Energi AS og Ellinor Benjaminsen har inngått avtale om kjøp av tomt til dette lagerbygget, og det søkes om dispensasjon da det ikke er øvrig areal tilgjengelig til formålet i området.

Med hilsen

Karstein Kristiansen
Entreprenør A/S

Stine Lundemo
Stine Lundemo
Prosjektleder



Telefon
76 11 54 50

Telefax
76 11 54 55

Bankforbindelse
DNB Bank ASA, Andenes

Bankgiro
1503.34.53148



Andreas Danke

Fra: Kjell Are Johansen [Kjell-Are.Johansen@andoy-energi.no]
Sendt: 15. august 2016 08:01
Til: Andreas Danke; Stine Lundemo
Emne: SV: Byggesak - Kabeltrommellager - Risøyhamn

Hei

Gjennom etableringen av nytt trommelbygg, vil vi kunne ha tryggere oppbevaring av beredskapsmateriell, og være raskere klar dersom vi skulle få uønskete strømutfall.

Området vil da fremstå som ett ryddig og oversiktlig område. Da mye av det som i dag står ute vil bli flyttet inn i lager.

På grunn av plassmangel i dag, er det ikke etablert tilstrekkelige forhold for gjenvinning av restmateriell, dette vil også komme på plass i forbindelse med etableringen av lager, da vi vil få frigjort område til containere for oppsamling av trevirke, metall osv.

Området som Hurtigruten passerer 2 ganger i døgnet vil fremstå som ett ryddig lagerområde.

Håper disse argumentene er med på å gjøre saksbehandlingen lettere.

Med hilsen

Kjell-Are

Fra: Andreas Danke [mailto:Andreas.Thanke@andoy.kommune.no]
Sendt: 12. august 2016 14:23
Til: Stine Lundemo <stine@kke.no>
Kopi: Kjell Are Johansen <Kjell-Are.Johansen@andoy-energi.no>
Emne: SV: Byggesak - Kabeltrommellager - Risøyhamn

Hei

Flott, skal starte i neste uke på saksfremlegget til politisk behandling. Skulle gjerne ha hatt en bredere argumentasjon om hvorfor det er nødvendig med dispensasjon.

Med vennlig hilsen

Andreas Danke
Byggesaksbehandler
Tekniske tjenester
Andøy kommune

Sentralbord: 76 11 50 00
Direkte: 76 11 50 36
E-post: Andreas.Thanke@andoy.kommune.no

Fra: Stine Lundemo [mailto:stine@kke.no]
Sendt: 12. august 2016 13:47
Til: Andreas Danke
Kopi: Kjell Are Johansen (Kjell-Are.Johansen@andoy-energi.no)
Emne: Byggesak - Kabeltrommellager - Risøyhamn

Hei Andreas!

Oversender forespurte søknad om dispensasjon fra kommuneplanens arealdel på vegne av Andøy Energi AS. Søknaden ligger vedlagt som pdf-fil. Gi meg en tilbakemelding dersom den må sendes pr post.

mvh

Prosjektlederassistent

Stine Lundemo

Karstein Kristiansen

Entreprenør AS

8484 RISØYHAMN

Mobil 476 15 408

Sentralbord 76 11 54 50

Telefaks 76 11 54 55

E-post - stine.lundemo@kke.no

Vi bygger framtid i Nord

Kunnskap - Kvalitet - Erfaring

Besøk oss på www.kke.no