

-----Opprinnelig melding-----  
Fra: Andreas Thanke  
Sendt: 22. august 2016 09:49  
Til: felles  
Emne: VS: Søknad om kjøp av grunn

Hei

Kan dere lage byggesak

Med vennlig hilsen

Andreas Thanke  
Byggesaksbehandler  
Tekniske tjenester  
Andøy kommune

Sentralbord: 76 11 50 00  
Direkte: 76 11 50 36  
E-post: [Andreas.Thanke@andoy.kommune.no](mailto:Andreas.Thanke@andoy.kommune.no)

-----Opprinnelig melding-----  
Fra: Renate Kristiansen [<mailto:renateholte@hotmail.com>]  
Sendt: 11. april 2016 00:28  
Til: Andreas Thanke  
Emne: Søknad om kjøp av grunn

Andenes 11/04-16  
Sak: Søknad om kjøp av grunn ved siden av vårt hus i Strandgata 145, Gr 42, Br nr 159.

Søker om å få kjøpe ca 125 m2 av tomtegrunn mellom husene 145 og 147, med tanken om 5 meter ut fra vår tomt.

Grunnen for søknaden er at vi på sikt ønsker å bygge ut huset vårt og gjøre det mer anvendelig for familieførøkelse og eldring i vårt hjem.

Håper på ei positiv behandling av søknaden.

Mvh  
Renate og Stian Kristiansen  
Strandgata 145  
8480 Andenes

98613518

Riksvei 82

Strandgata


145


Gnr 42  
Brnr 159

← 8.63 mtr →

← 5 mtr →

147

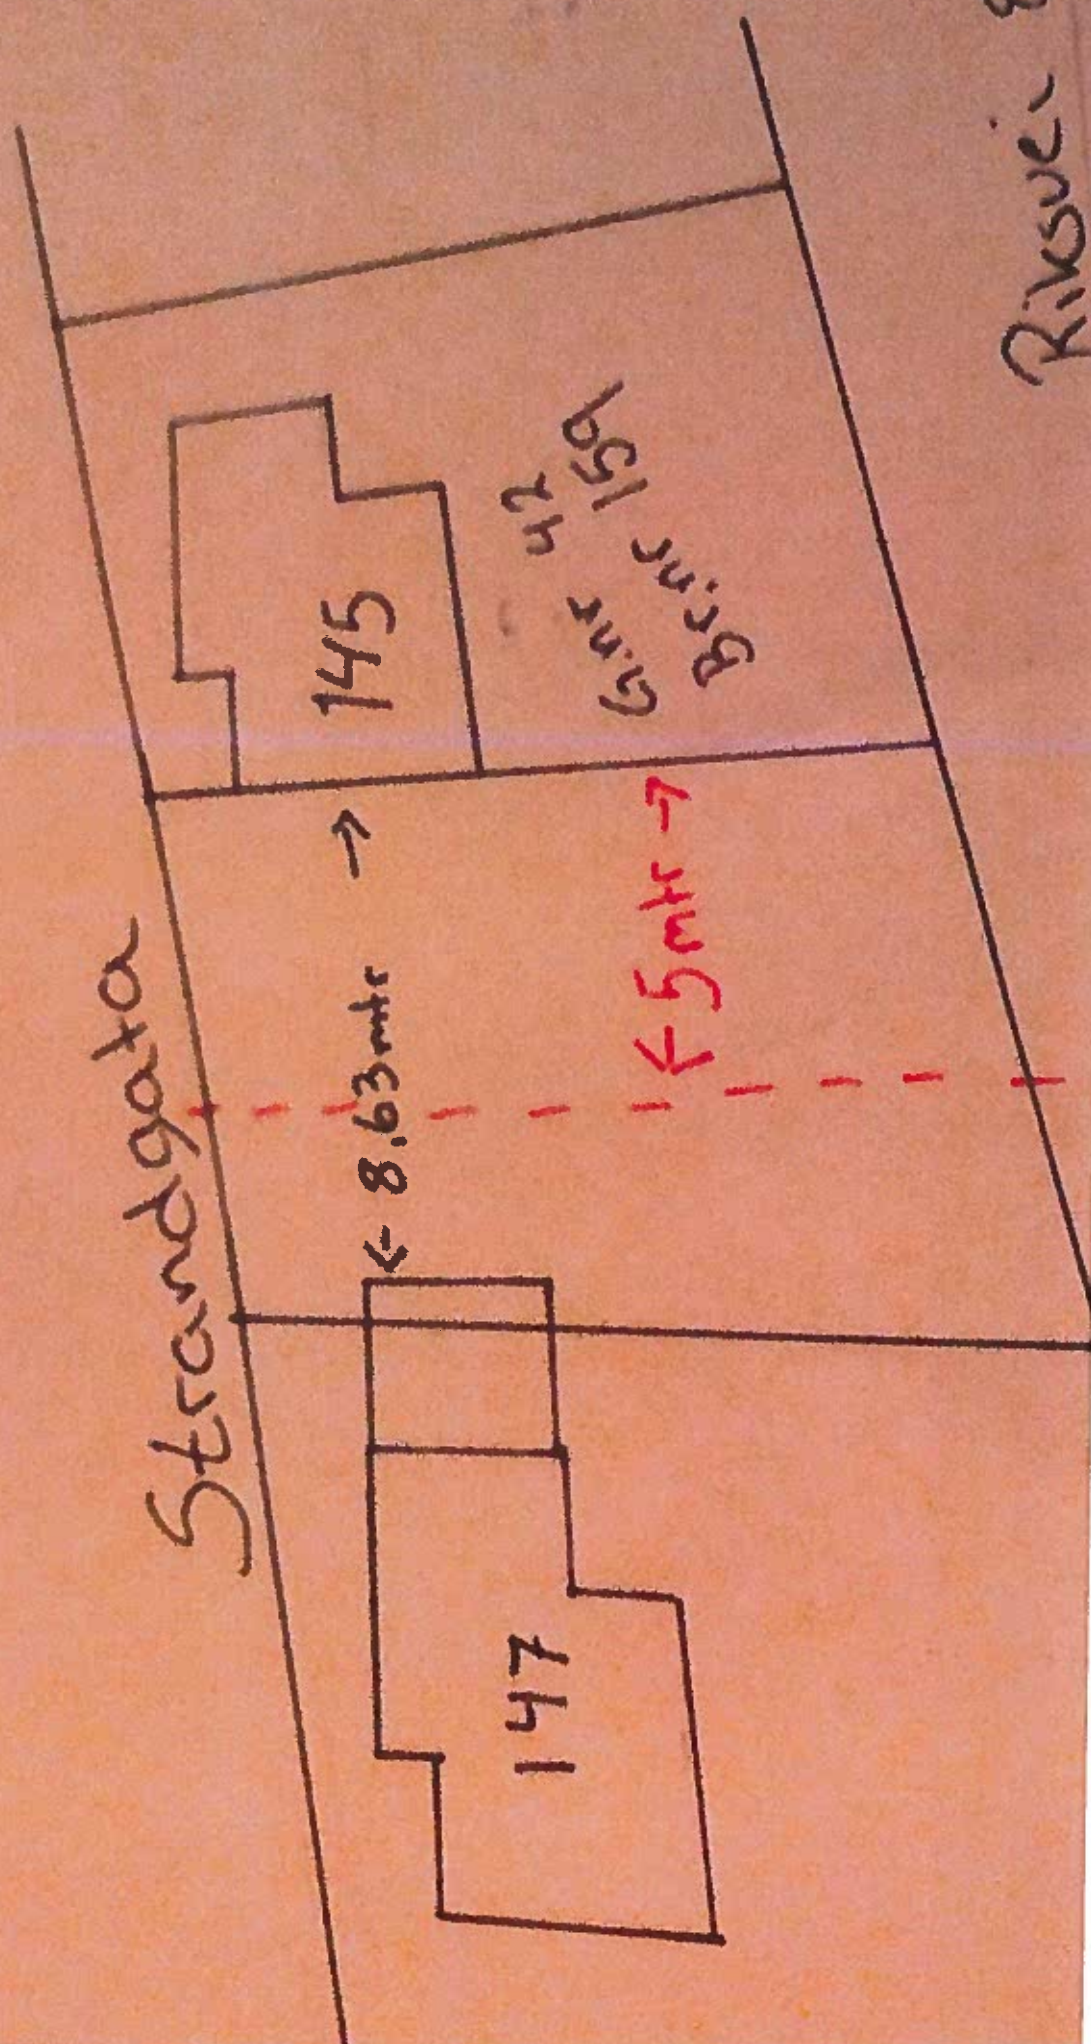

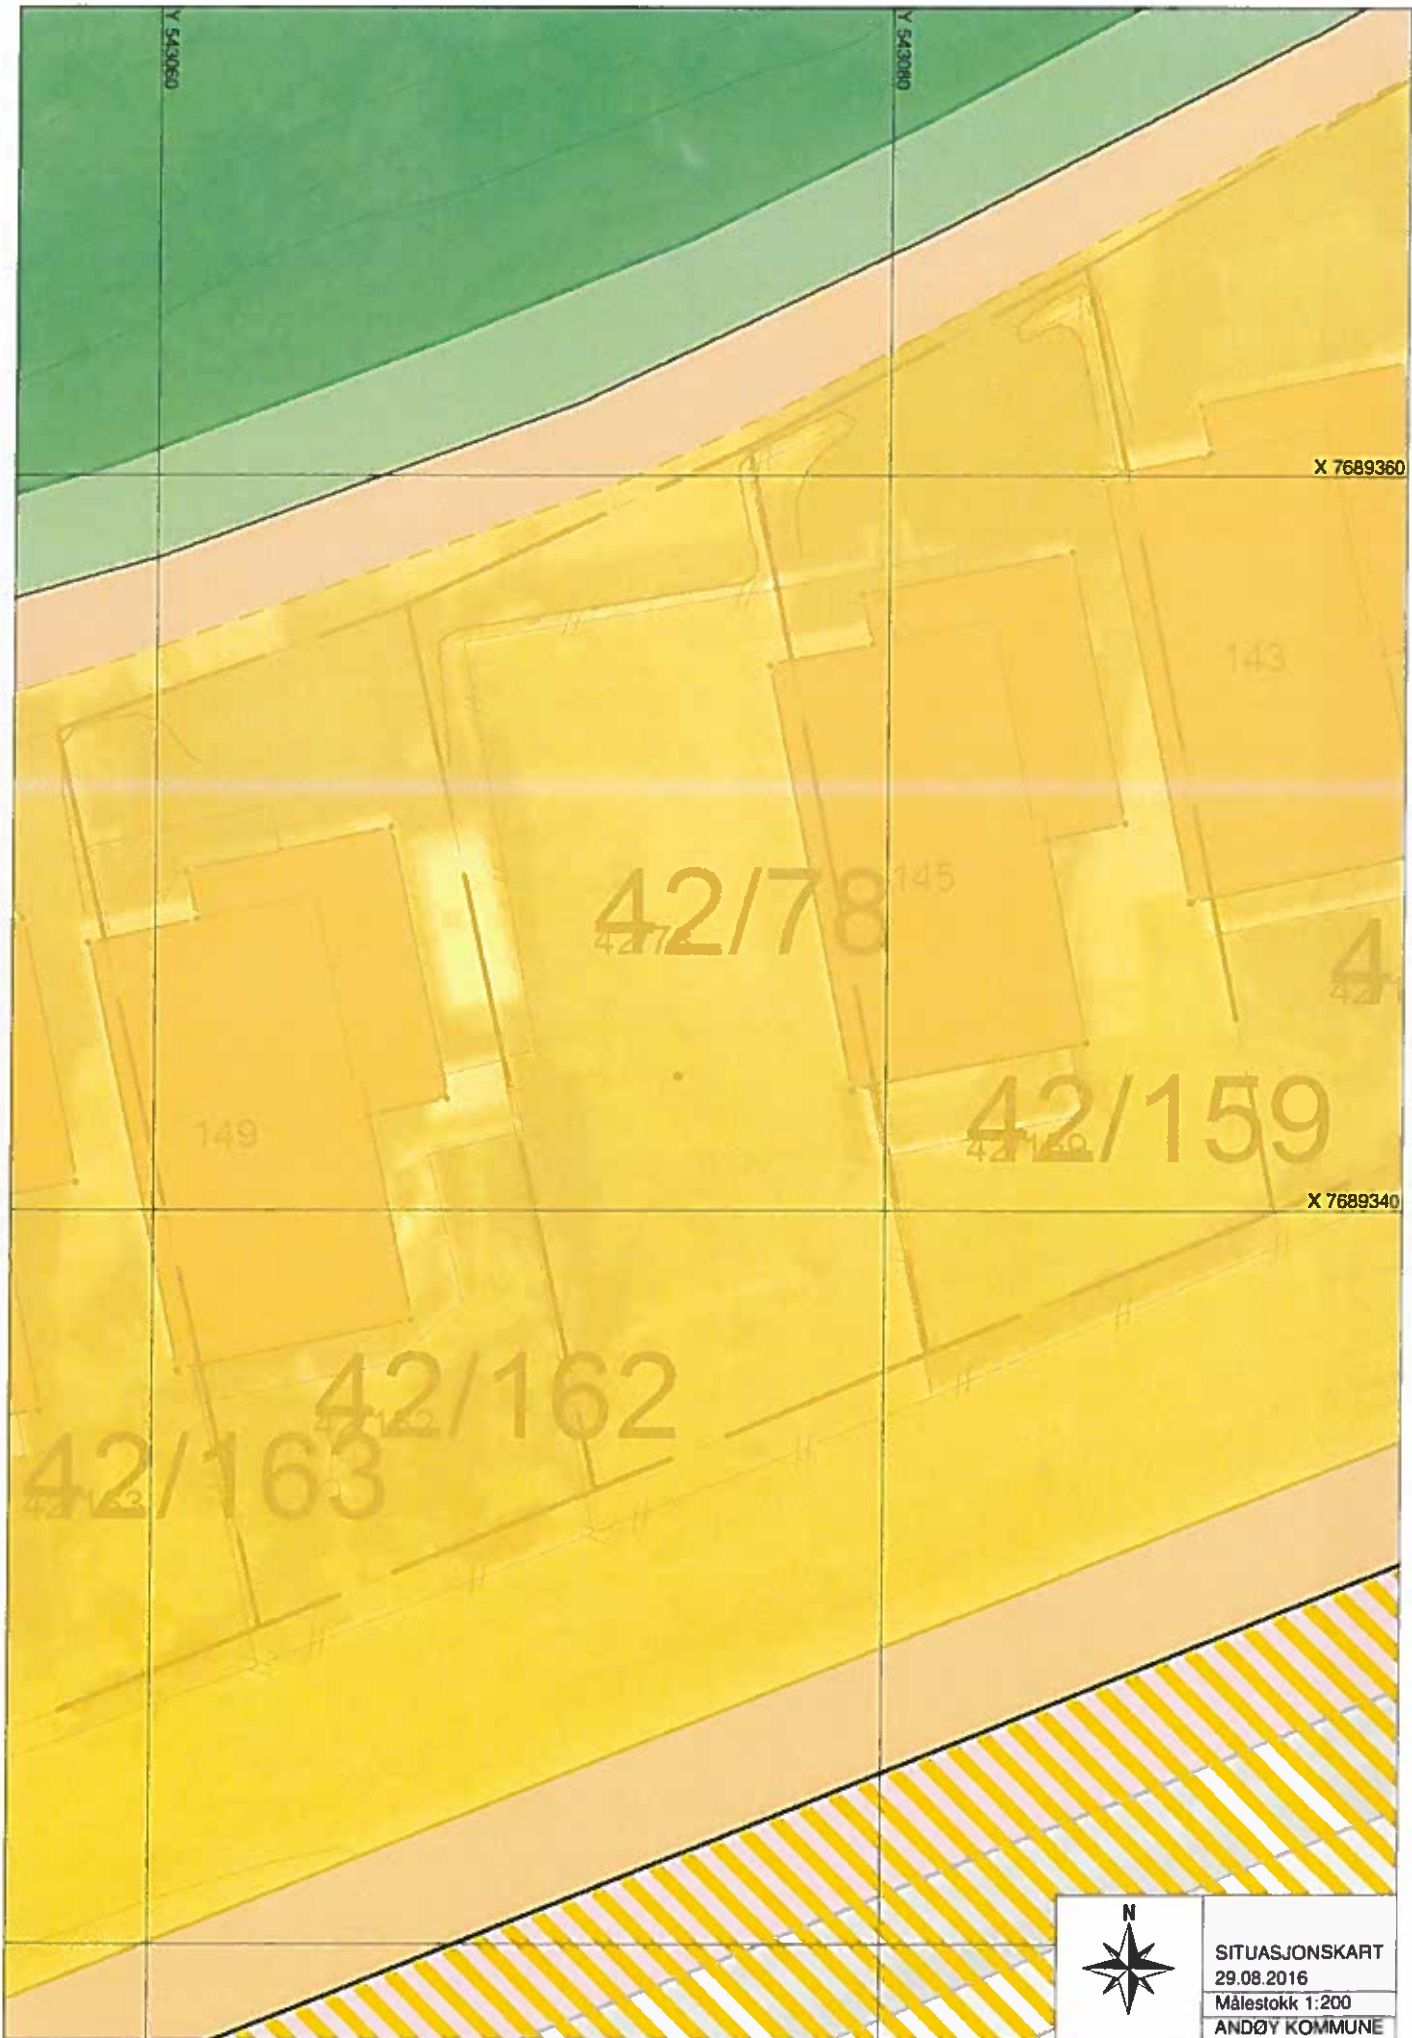

SITUASJONSKART
29.08.2016
Målestokk 1:200
ANDØY KOMMUNE

