

kallegg
16/1153

Til: Teknisk avdeling Andøy kommune

Søknad om kjøp av kommunal eiendom.

Ønsker å kjøpe bit av kommunal eiendom(42/78) som tilleggsareal til min eiendom 42/162. Viser til andre i Strandgata som har fått kjøpe tomt. Årsaken til at jeg ønsker å kjøpe tomten er å sikre plass til garasje og for å kunne forskjønne området mellom "kassehusene".

Andøyjenta AS v/Osvald Hansen


Strandgata 149

Boks 28

8483 Andenes

Osvald Hansen

28/9 16

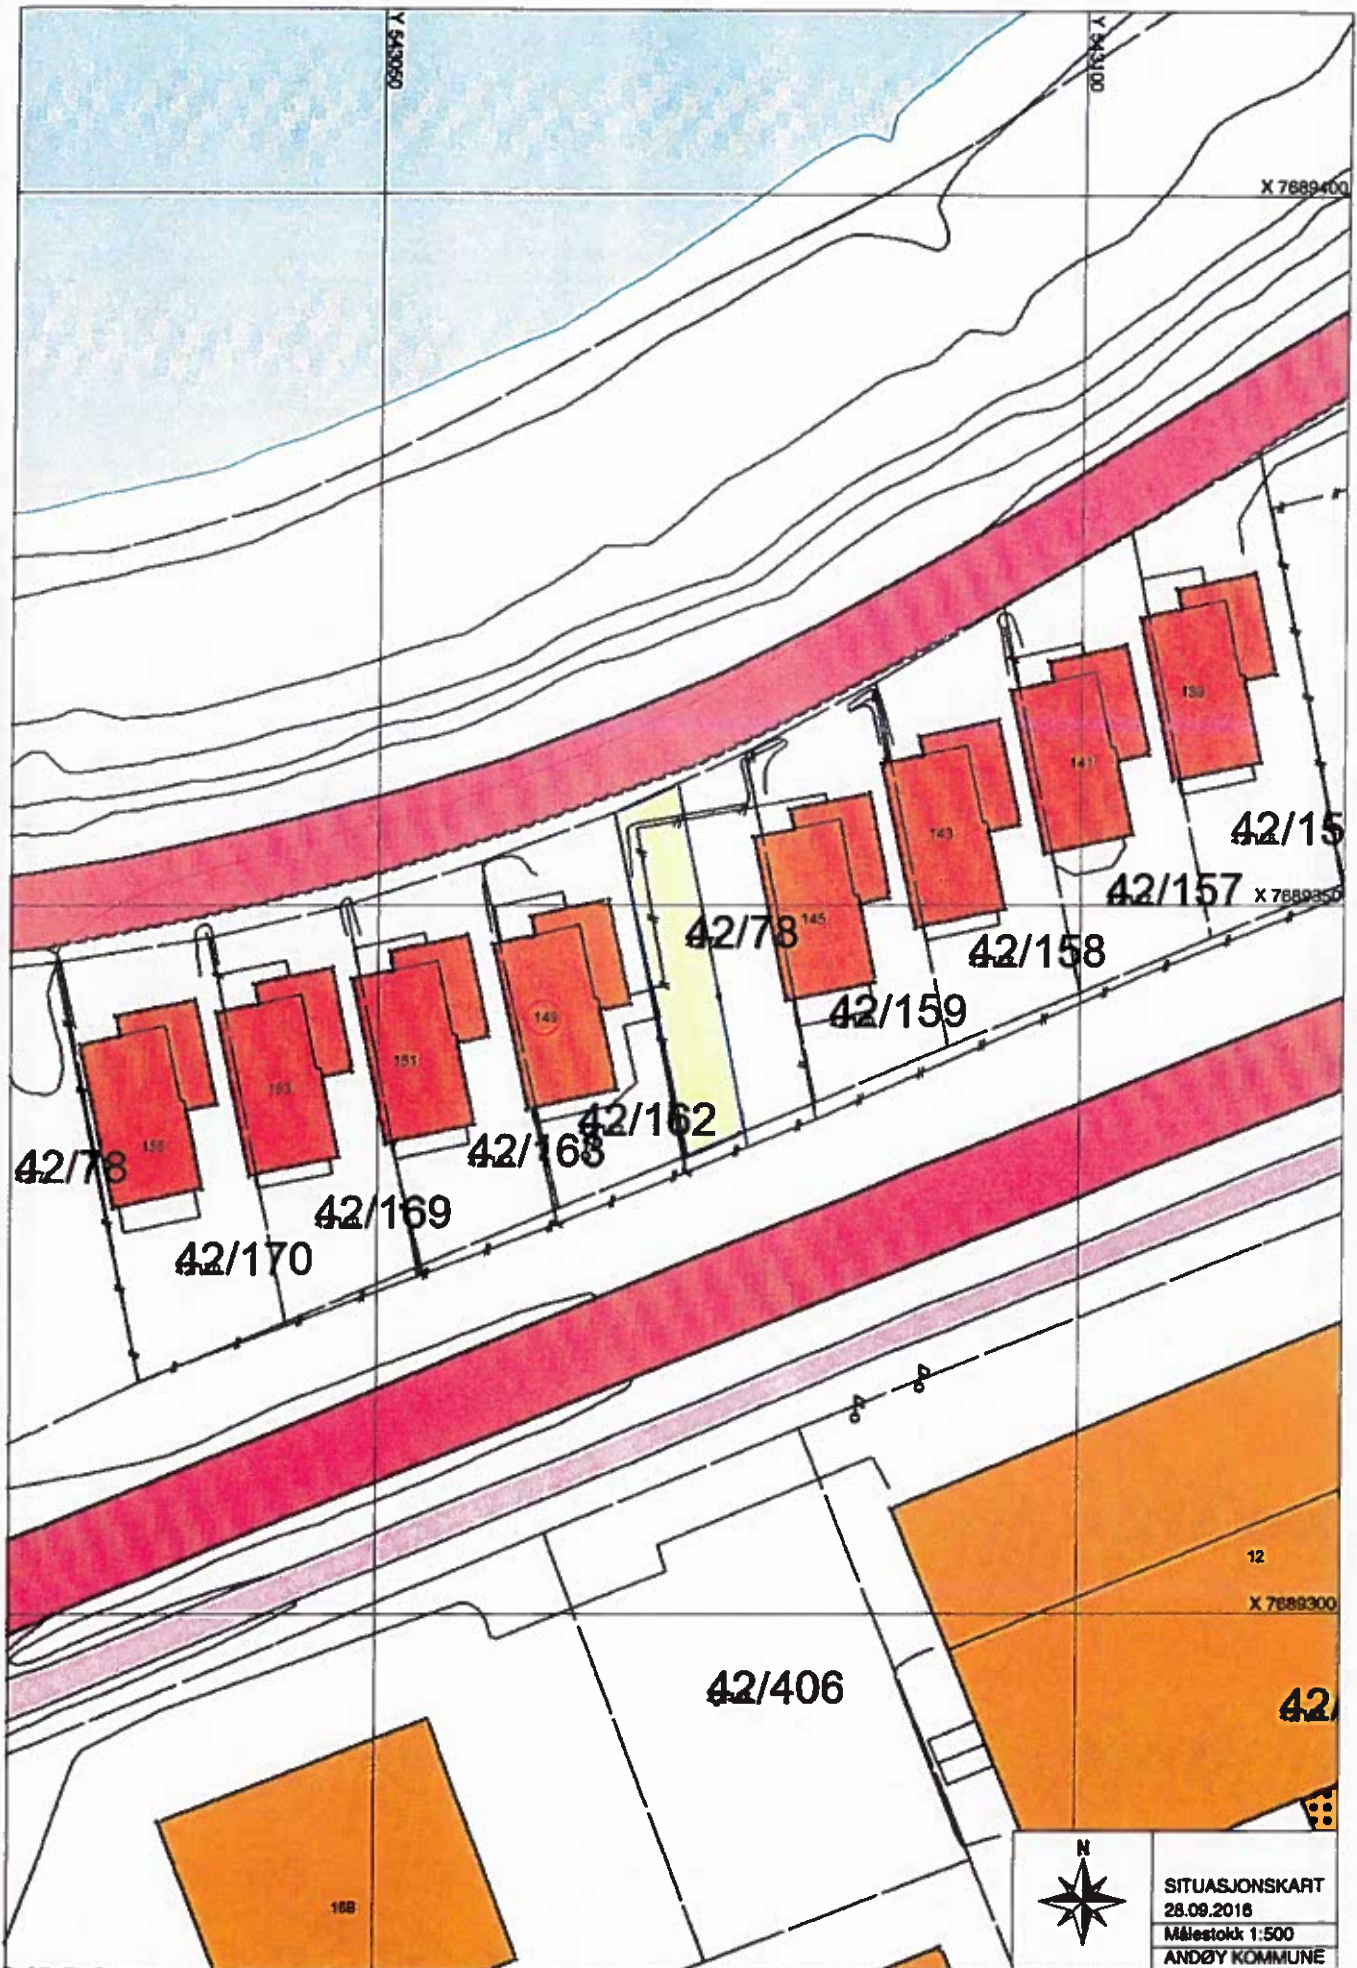

SITUASJONSKART
28.09.2016
Målestokk 1:500
ANDØY KOMMUNE