



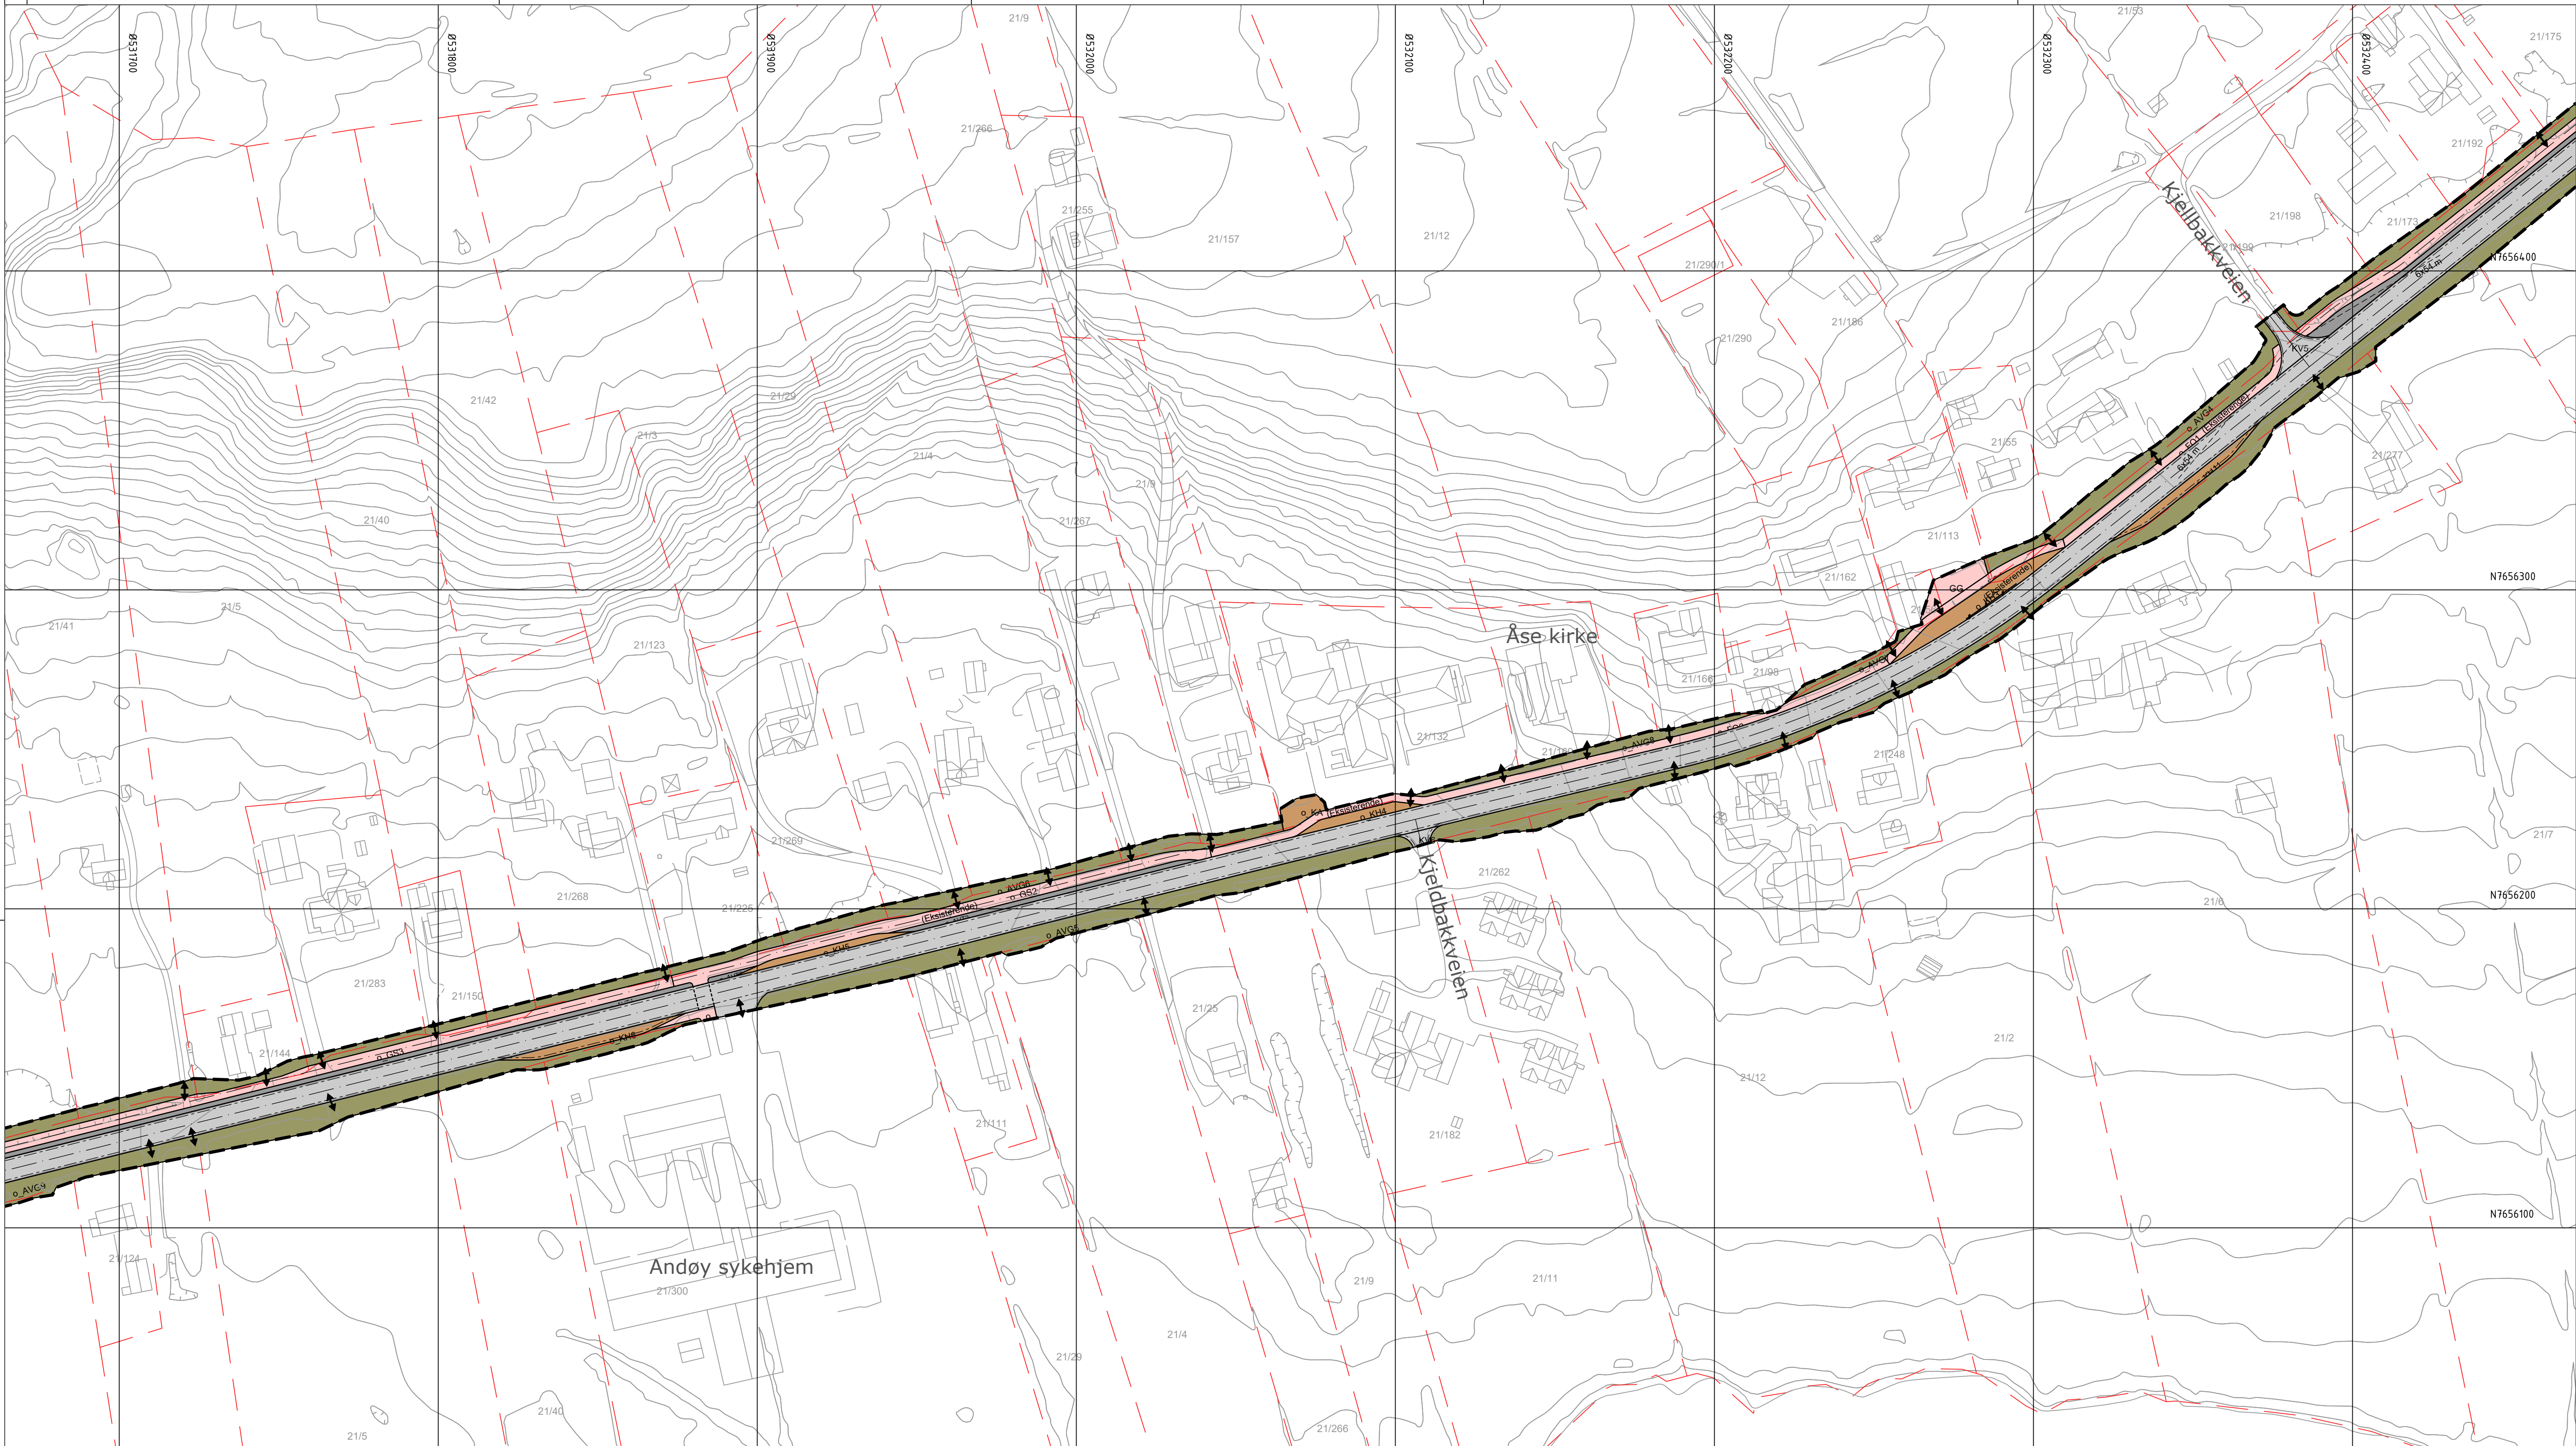

Oversiktskart kartblad

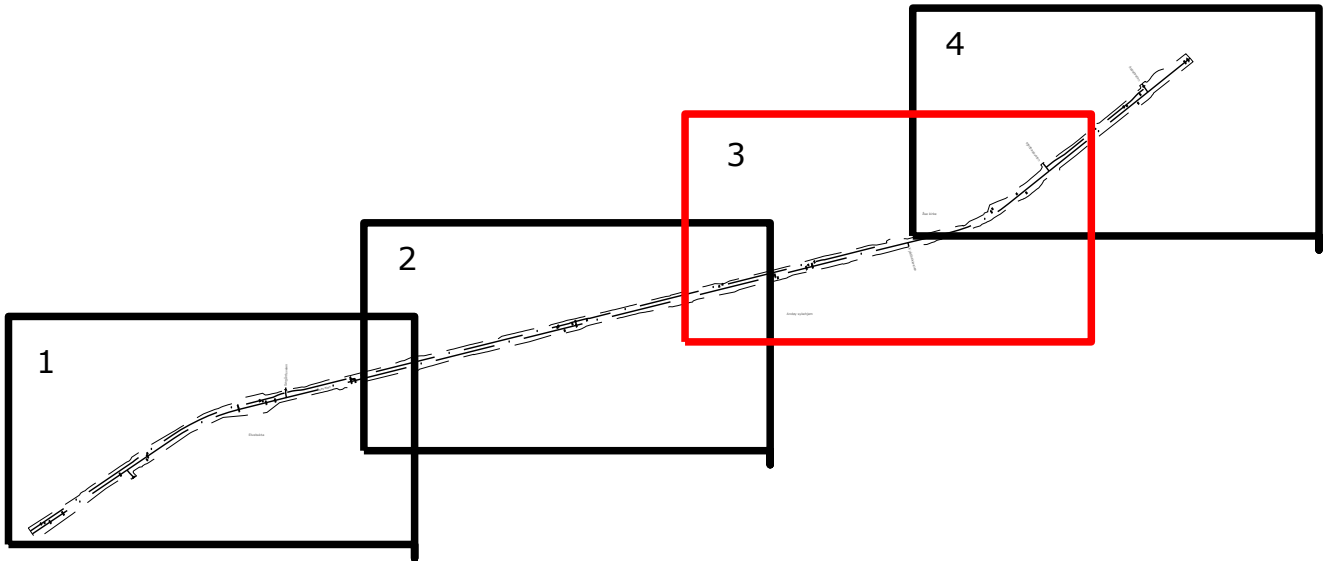

Tegnforklaring

Reguleringsplan PBL 2008
§12-5. Nr. 2 - Samferdselsanlegg og teknisk infrastruktur

- KV Kjøreveg
- FO Fortau
- GS Gang- og sykkelveg
- GG Gangveg, gangareal eller gågate
- AVT Annen veggrunn, teknisk anlegg
- AVG Annen veggrunn - grøntareal
- KA Kollektivanlegg
- KH Kollektivholdeplass

§12-5. Nr. 6 - Bruk og vern av sjø og vassdrag m. tilh. strandsone

- NSV Naturområde i sjø og vassdrag

Linjesymbol

- Planens begrensning
- Formålgrense
- Regulert senterlinje
- Friskitlinje
- Regulert kant kjørebane
- Regulert følgjelerfelt
- Sikringsgjerde
- Bru
- Måle og avstandslinje

Punktsymboler

- Avkjørsel - både inn og utkjøring
- Brukar

Kilde for basiskart:

Dato for basiskart:


Ekvidistanse 1 m

Kartmålestokk: 1:1000 m (A1)

0 12,5 25 37,5 50m

Koordinatsystem ETRS89/UTM zone 33N
Høydereferansesystem NN2000

3

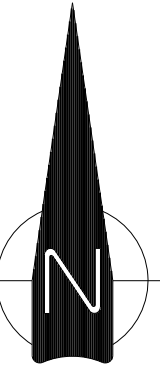

Detaljregulering
Gangveg/fortau FV82 Åseveien

Med tilhørende reguleringsbestemmelser

SAKSBEHANDLING ETTER PLAN- OG BYGNINGSLOVEN

Dato	XXX	Revisjon	XXX
Dato	XXX	Revisjon	XXX
Dato	XXX	Revisjon	XXX

Kommunestyret sitt vedtak

Ny 2. gang behandling

Offentlig ettersyn fra til

2. gangs behandling

Offentlig ettersyn fra til

1. gangs behandling

Kunngjøring av oppstart av planarbeid

Oppstarts møte...

PLANEN ER UTARBEIDET AV:

Det bekrefte at planen er i samsvar med kommunestyrets vedtak av

Arealplan-ID:
1871_202502

Forslagsstiller:
ANDØY KOMMUNE

SAKS-NR	DATO	SIGN
---------	------	------

--	--	--

--	--	--

--	--	--

--	--	--

--	--	--

--	--	--