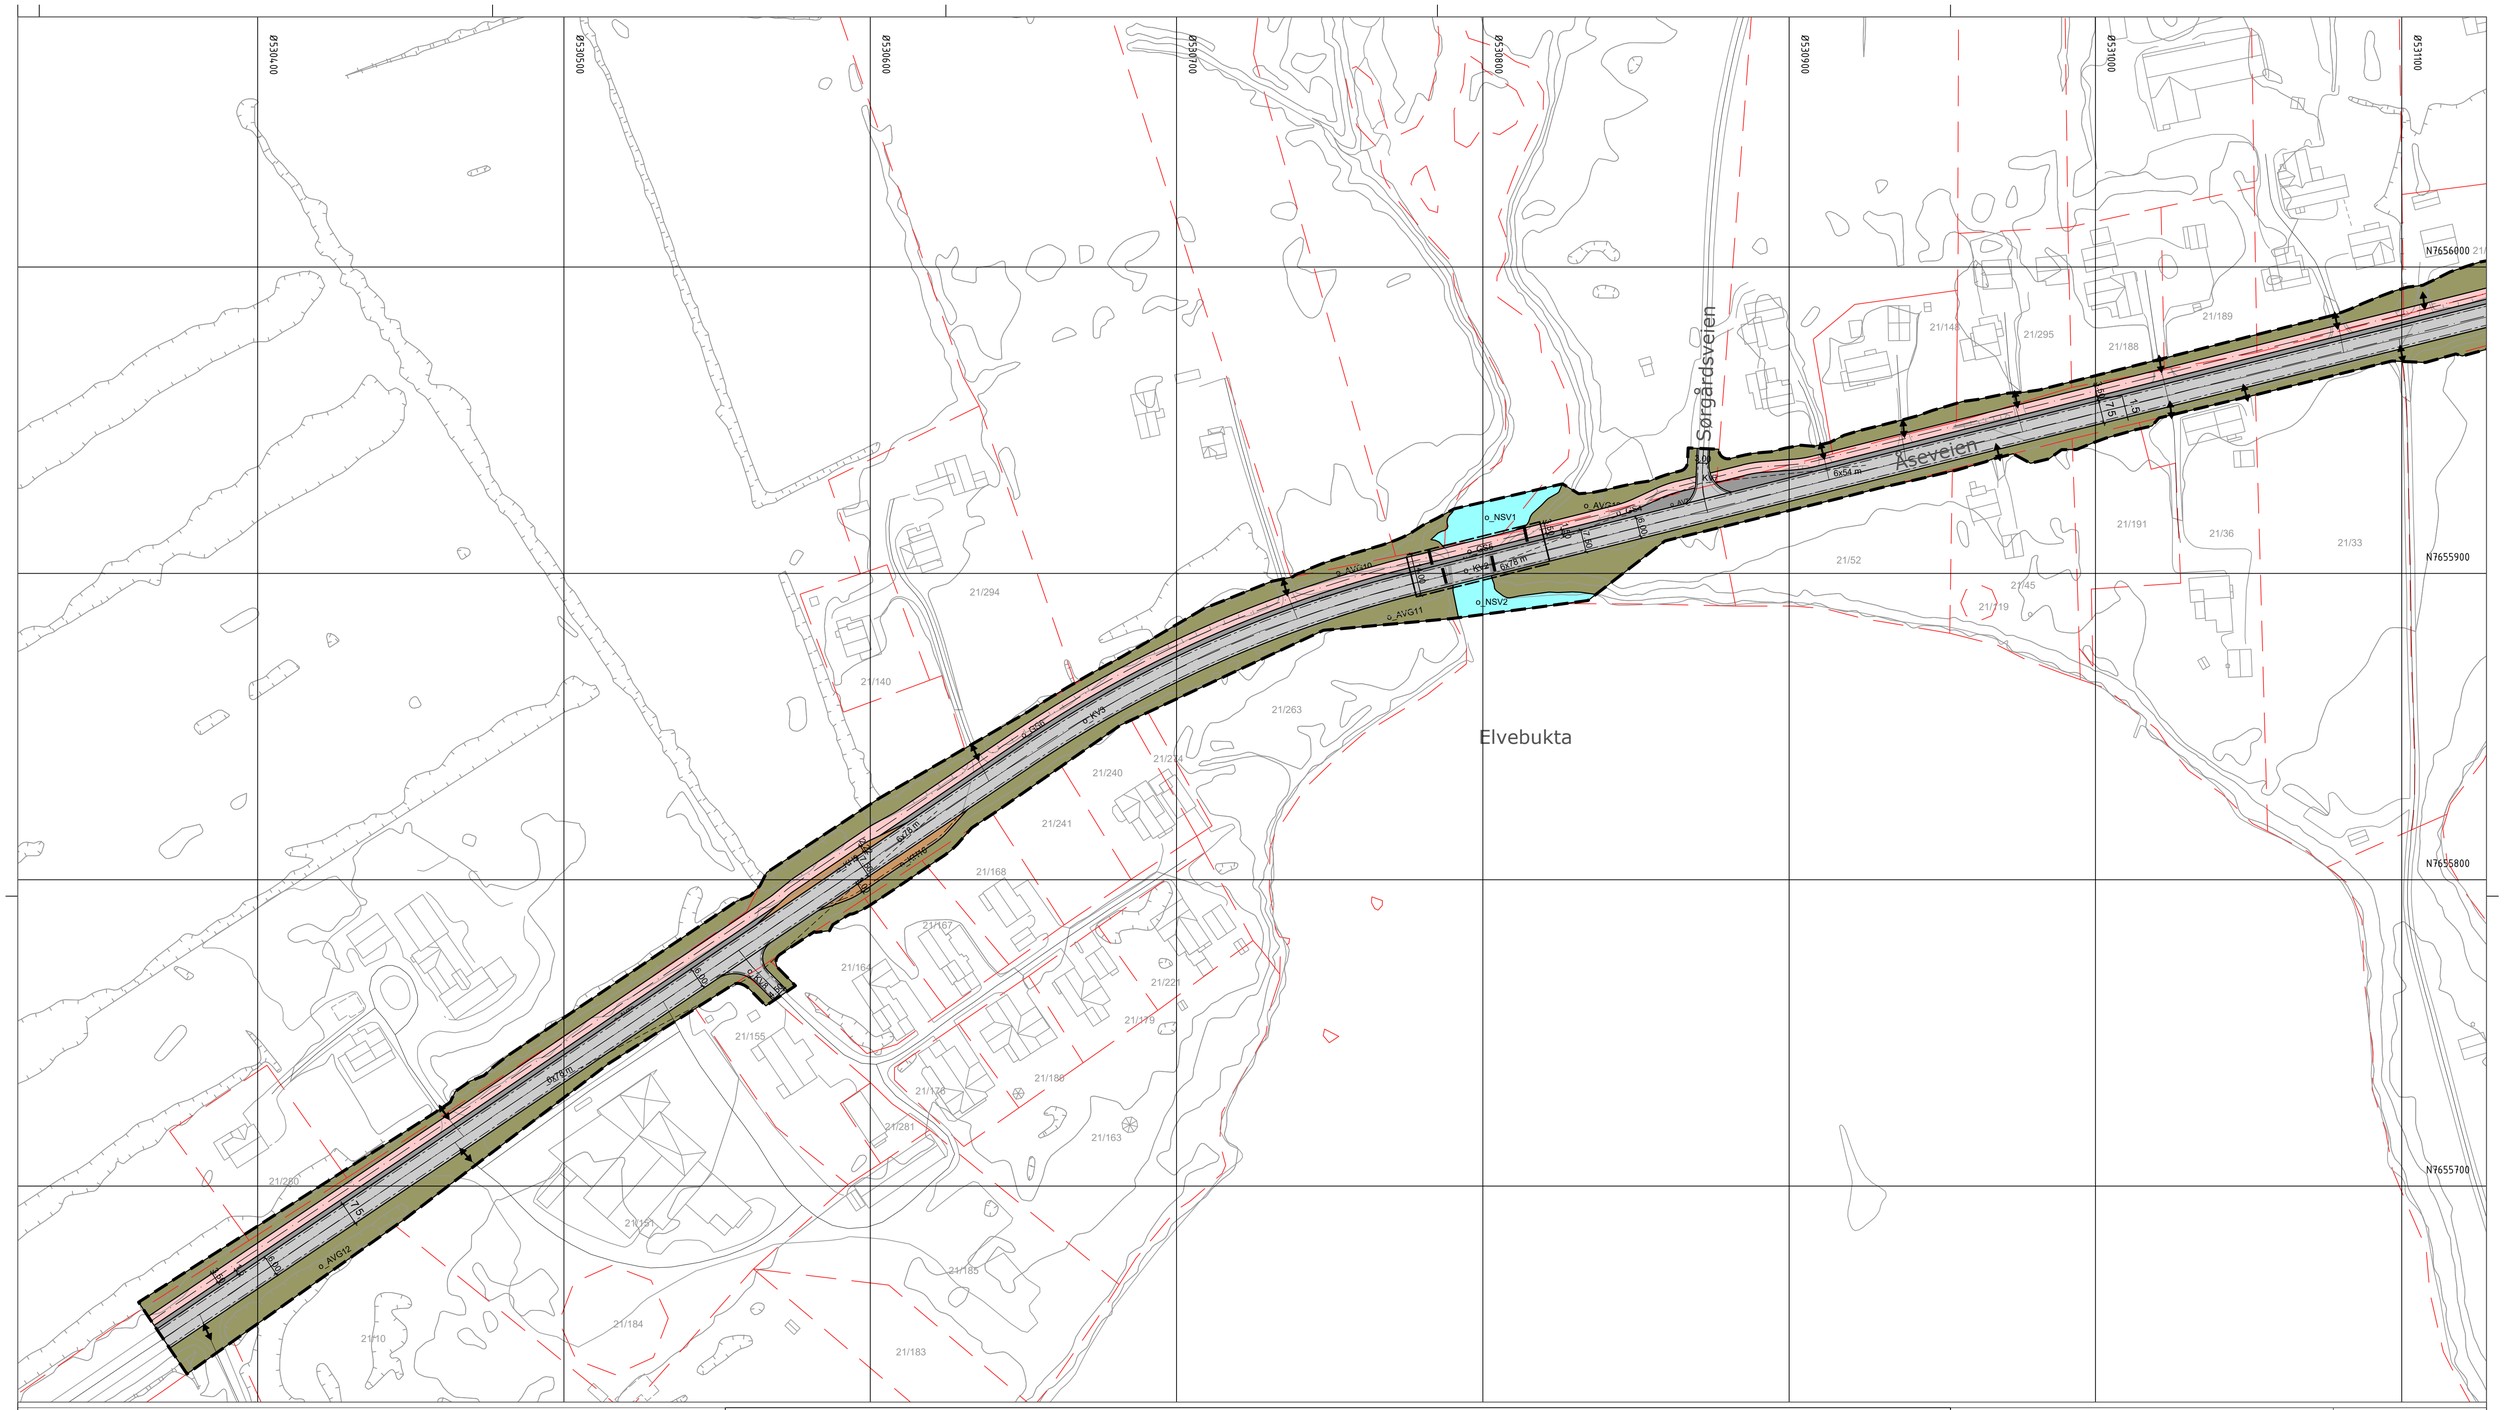

Oversiktskart kartblad

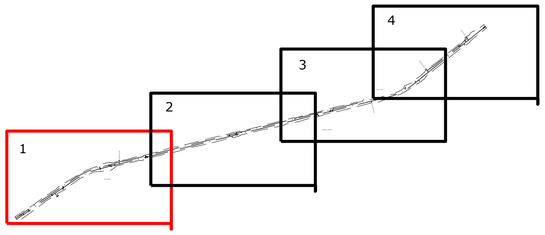

Tegnforklaring

Reguleringsplan PBL 2008

§12-5. Nr. 2 - Samferdselsanlegg og teknisk infrastruktur

- KV — Kjøreveg
- FO — Fortau
- GS — Gang- og sykkelveg
- GG — Gangveg, gangareal eller gågate
- AVT — Annen veggrunn, teknisk anlegg
- AVG — Annen veggrunn - grøntareal
- KA — Kollektivanlegg
- KH — Kollektivholdeplass

§12-5. Nr. 6 - Bruk og vern av sjø og vassdrag m. tilh. strandsone

- NSV — Naturområde i sjø og vassdrag

Linjesymbol

- Planens begrensning
- Formålgrense
- Regulert senterlinje
- Frisiktlinje
- Regulert kant kjørebane
- Regulert fotgjengerfelt
- Sikringsgjerde
- Bru
- Måle og avstandslinje

Punktsymboler

- Avkjørsel - både inn og utkjøring
- Brukar

1

Kilde for basiskart: Andøy kommune
Dato for basiskart: 13.08.2025
Ekvidistanse 1 m
Kartmålestokk: 1:1000 m (A1)

0 12.5 25.0 37.5 50m

Koordinatsystem ETRS89/UTM zone 33N
Høydereferansesystem NN2000

N

Andøy kommune

Detaljregulering

Gangveg/fortau FV82 Åseveien

Med tilhørende reguleringsbestemmelser

Arealplan-ID: 1871_202502

Forslagsstiller: ANDØY KOMMUNE

SAKSBEHANDLING ETTER PLAN- OG BYGNINGSLOVEN	SAKS-NR	DATO	SIGN
Dato XXX Revisjon XXX			
Dato XXX Revisjon XXX			
Dato XXX Revisjon XXX			
Kommunestyret sitt vedtak			
Ny 2. gang behandling			
Offentlig ettersyn fra ..... til			
2. gangs behandling			
Offentlig ettersyn fra ..... til			
1. gangs behandling			
Kunngjøring av oppstart av planarbeid			
Oppstartsmøte...			

PLANEN ER UTARBEIDET AV: Andøy kommune	TEGNNR.	DATO	SIGN.
	2025-1	11.12.2025	mbss

Det bekreftes at planen er i samsvar med kommunestyrets vedtak av _____ Bekreftdato / Dato _____ PLANSJEFNAVN / Plansjef