



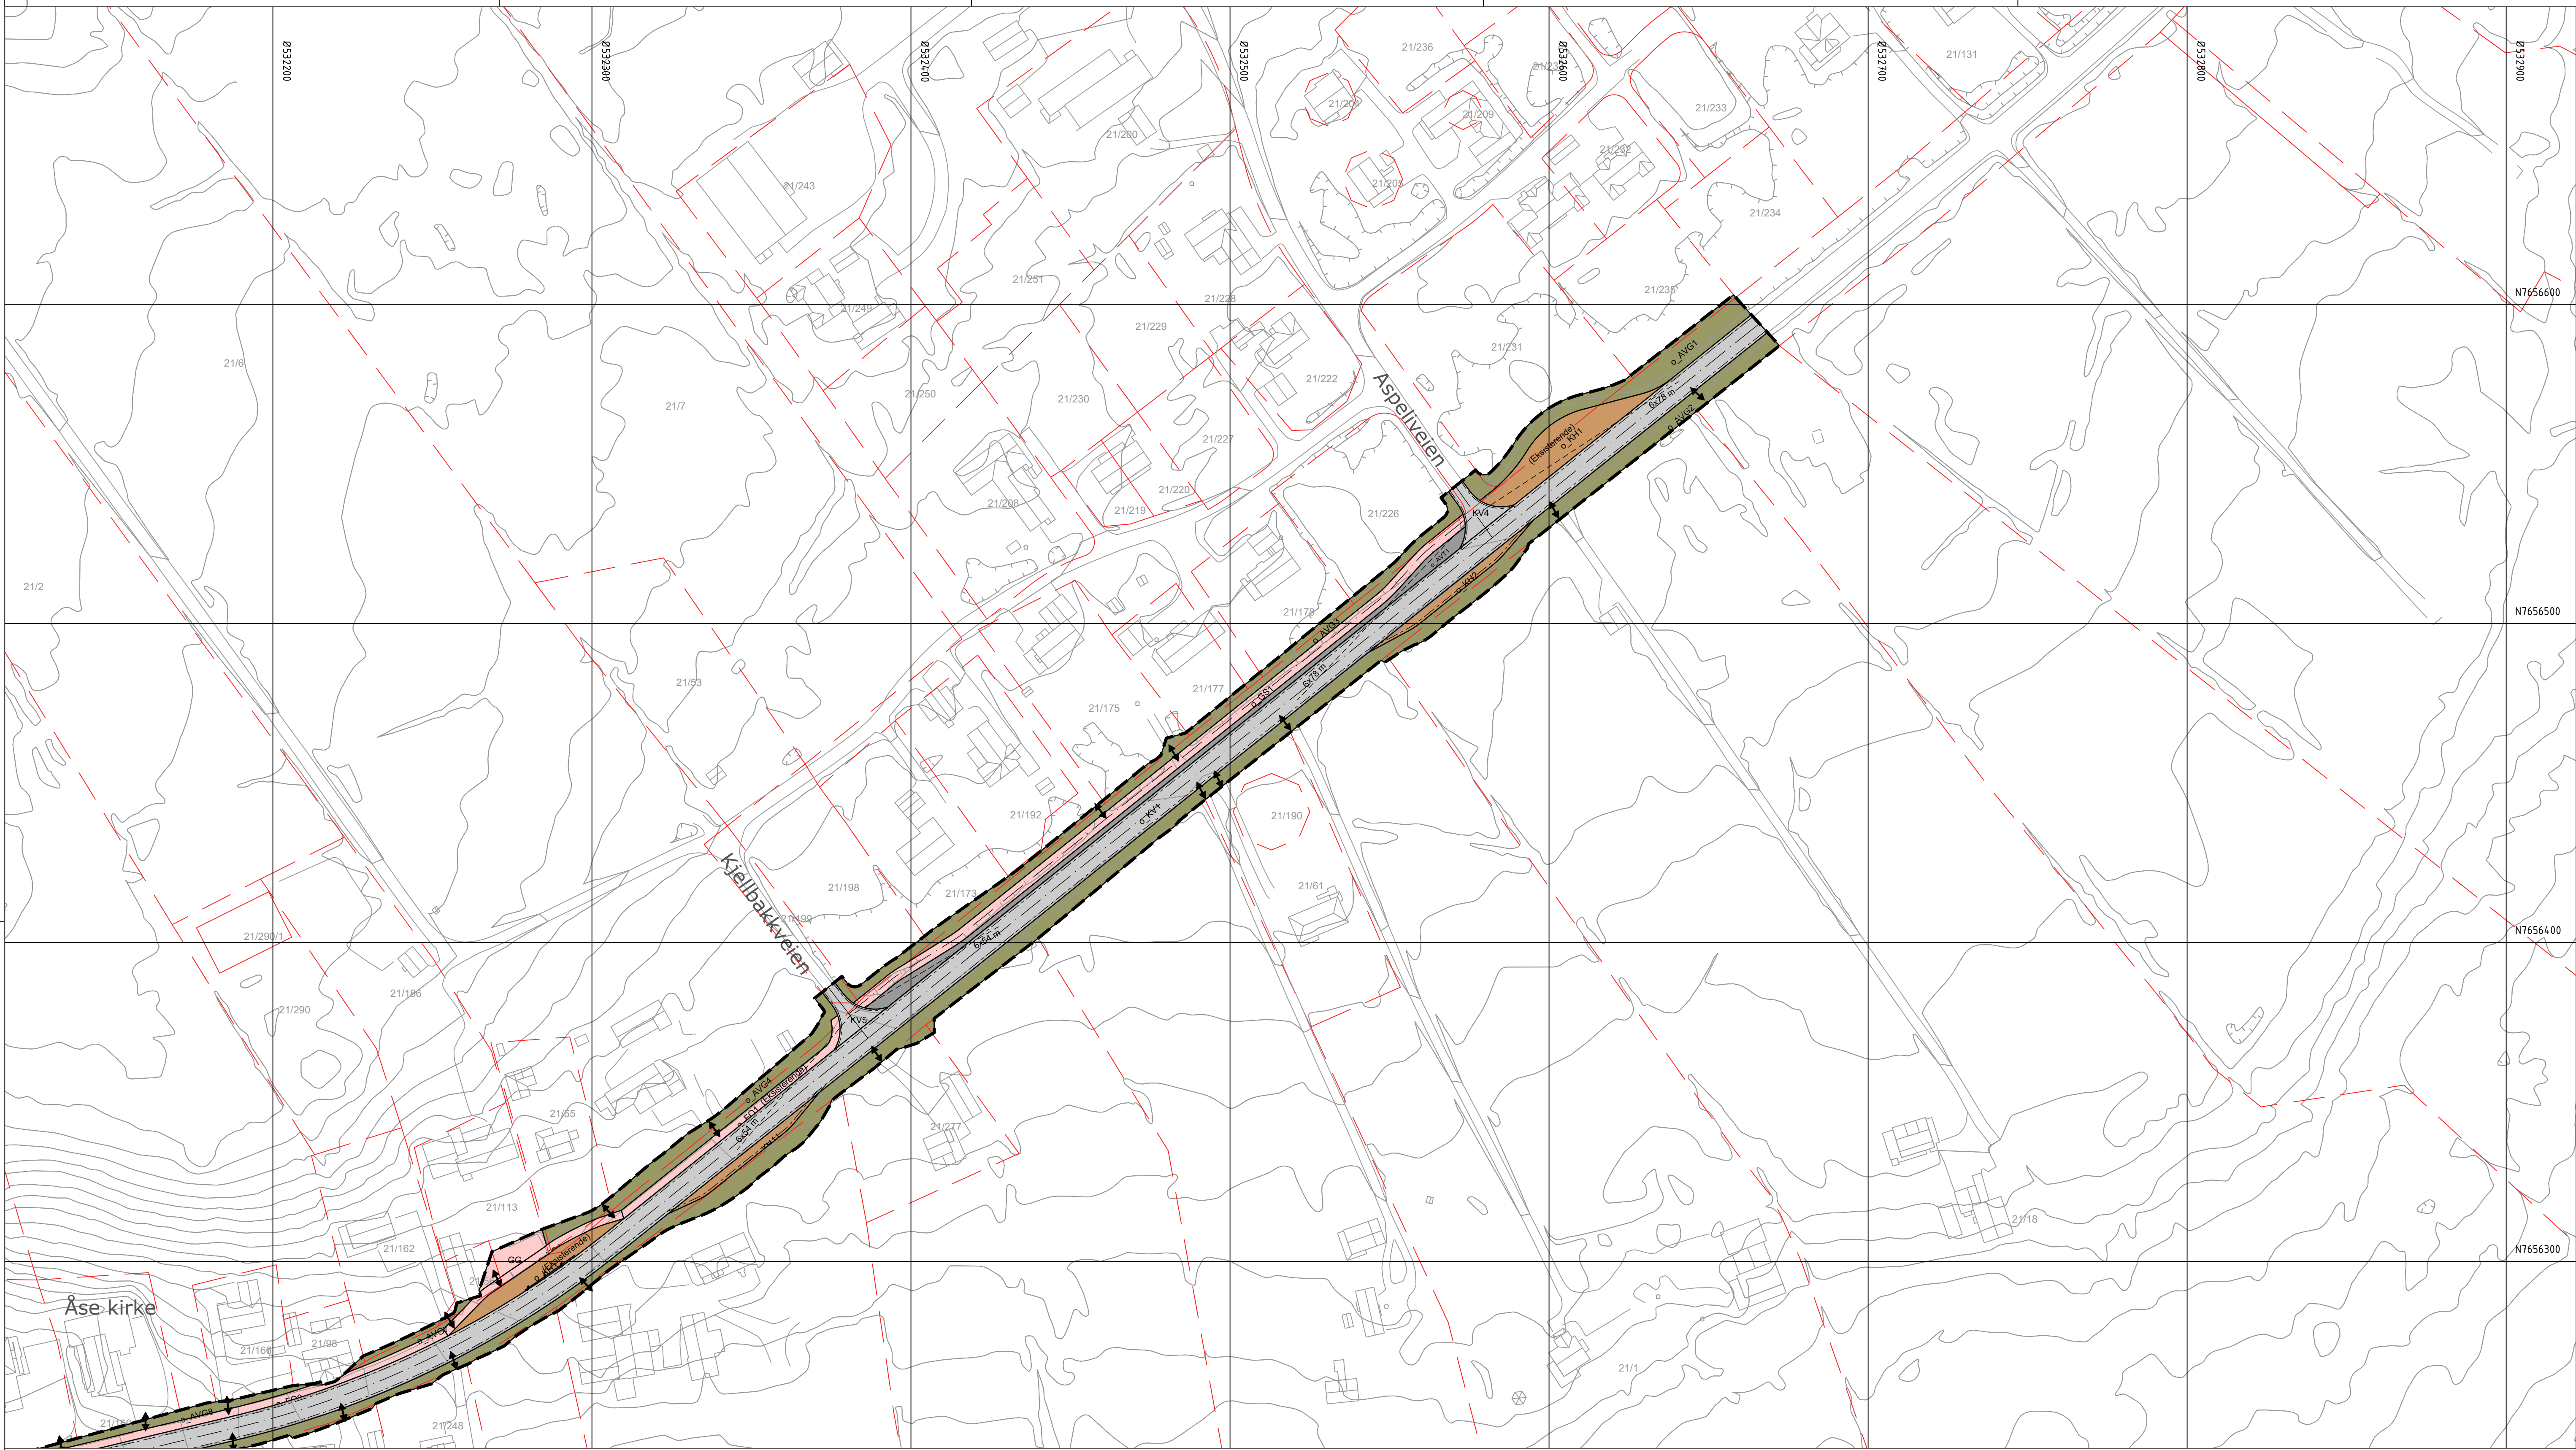

Oversiktskart kartblad

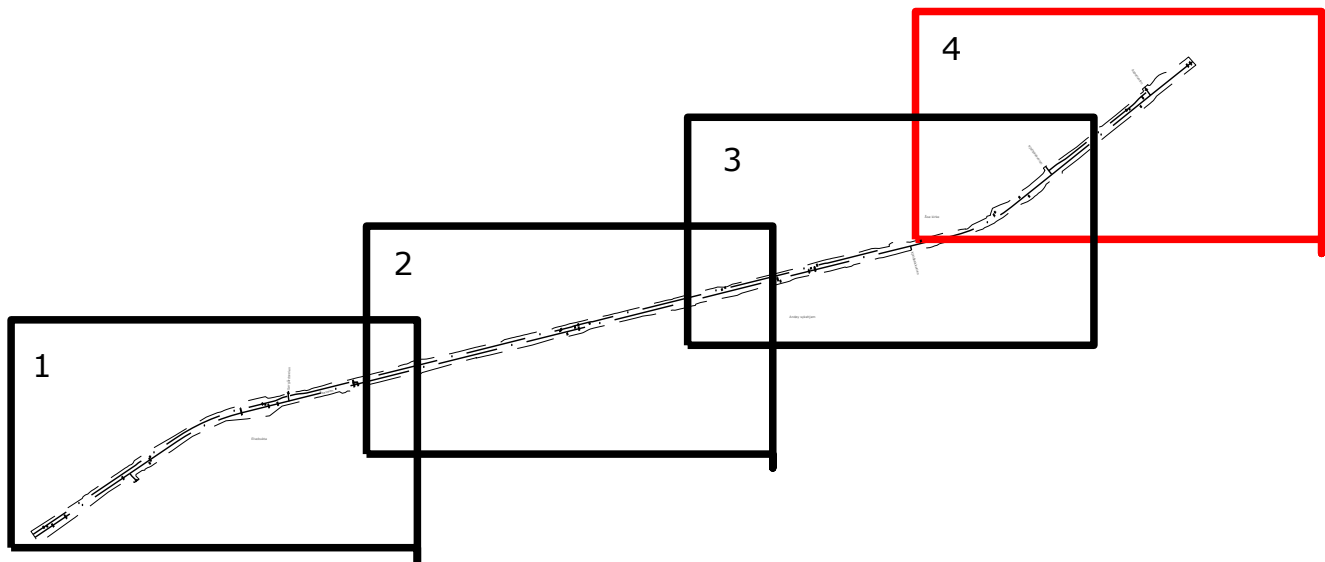

Tegnforklaring

Reguleringsplan PBL 2008  
§12-5. Nr. 2 - Samferdselsanlegg og teknisk infrastruktur

- KV Kjøreveg
- FO Fortau
- GS Gang- og sykkelveg
- GG Gangveg, gangareal eller gågate
- AVT Annen veggrunn, teknisk anlegg
- AVG Annen veggrunn - grøntareal
- KA Kollektivanlegg
- KH Kollektivholdeplass

§12-5. Nr. 6 - Bruk og vern av sjø og vassdrag m. tilh. strandsone

- NSV Naturområde i sjø og vassdrag

Linjesymbol

- Planens begrensning
- Formålgrense
- Regulert senterlinje
- Friskitlinje
- Regulert kant kjørebane
- Regulert følgjengerfelt
- Sikringsgjerde
- Bru
- Måle og avstandslinje



Punktsymboler

- Avkjørsel - både inn og utkjøring
- Brukar

Kilde for basiskart: Andøy kommune  
Dato for basiskart: 13.08.2025  
Ekvidistanse 1 m  
Kartmålestokk: 1:1000 m (A1)  
0 12.5 25.0 37.5 50m

Koordinatsystem ETRS89/UTM zone 33N  
Høydereferansesystem NN2000

4

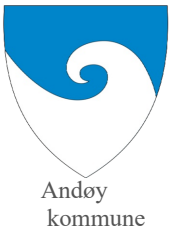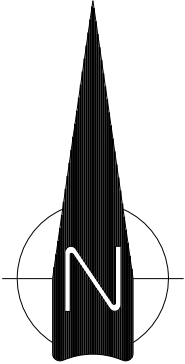

Detaljregulering  
Gangveg/fortau FV82 Åseveien

Med tilhørende reguleringsbestemmelser

SAKSBEHANDLING ETTER PLAN- OG BYGNINGSLOVEN

|      |     |          |     |
|------|-----|----------|-----|
| Dato | XXX | Revisjon | XXX |
| Dato | XXX | Revisjon | XXX |
| Dato | XXX | Revisjon | XXX |

Kommunestyret sitt vedtak

Ny 2. gang behandling

Offentlig ettersyn fra ..... til .....

2. gangs behandling

Offentlig ettersyn fra ..... til .....

1. gangs behandling

Kunngjøring av oppstart av planarbeid

Oppstarts møte...

PLANEN ER UTARBEIDET AV: Andøy kommune

Det bekrefteas at planen er i samsvar med kommunestyrets vedtak av

Arealplan-ID:

1871\_202502

Forslagsstiller:

ANDØY KOMMUNE

SAKS-

NR

DATO

SIGN

TEGNSNR

DATO

SIGN

202502-4

11.12.2025

mbss

PLANSJEFEN

Plangef