



**ANDØY KOMMUNE**

# Tilleggsinnkalling for Formannskapet

**Møtedato:** 18.05.2021  
**Møtested:** Kommunestyresalen  
**Møtetid:** I løpet av kommunestyremøtet

Medlemmer med gyldig forfall eller er inhabil i noen av sakene, må melde fra så snart som mulig på tlf. 76 11 50 00. Varamedlemmer møter etter nærmere innkalling.

Dokumenter som ikke er offentlige, vil bli utlevert i møtet. Dersom medlemmene på forhånd ønsker å gjøre seg kjent med innholdet i disse dokumentene, er dokumentene tilgjengelig på rådhuset.

*Andøy kommune*

Knut Nordmo  
Ordfører

# Saksliste

<b>Sak nr.</b>	<b>Sakstittel</b>	
76/2021	VINMONOPOLET - SØKNAD OM GODKJENNING AV BELIGGENHET	



# ANDØY KOMMUNE

## VINMONOPOLET - SØKNAD OM GODKJENNING AV BELIGGENHET

<b>Saksbehandler</b>	<b>Arkivsaksnummer</b>
Greta Jacobsen	21/542

### SAKSGANG

<b>Utvalg</b>	<b>Møtedato</b>	<b>Saknr</b>
Formannskapet Kommunestyret		

<b>Vedlegg:</b>		
<b>Dok.dato</b>	<b>Tittel</b>	<b>Dok.ID</b>
10.05.2021	Skisse lokaler for Vinmonopolet	164345

### Forslag til vedtak:

Andøy kommunestyre godkjenner at Vinmonopolet kan flytte dagens butikk til nye lokaler i Storgata 69, gnr. 48 bnr. 316 i Andøy kommune.

Kirsten L. Pedersen  
rådmann

**Bakgrunn for saken:**

Vinmonopolet søker i brev, dat. 07.05.21, om godkjenning for å flytte dagens butikk til nye lokaler i Storgata 69, Andenes.

**Faktiske opplysninger:**

Vinmonopolet er innvilget salgsbevilling med utsalgssted i Sjøgata 21, Andenes. Leiekontrakten for dagens lokaler går ut før sommeren og det søkes derfor om godkjenning av ny beliggenhet.


Det fremgår av søknaden at Vinmonopolet etter grundig vurdering har konkludert med at Storgata 69, Andenes (Coop Prix) er den mest fremtidsrettede plasseringen for Vinmonopolet. Dette både i forhold til beskaffenhet, betingelser og parkering.

Viser til vedlagte skisse hvor det fremgår at lokalene er vil være adskilt fra butikklokalene tilhørende Coop Prix.

**Vurdering:**

Rådmannen har ingen merknader til søknaden og anbefaler at den godkjennes av kommunestyret, jfr. alkoholloven § 3-3.

AREALOVERSIKT:	
Inn/utgangsareal	12,3m <sup>2</sup>
Salgsareal	75,5m <sup>2</sup>
Lagerareal	37,6m <sup>2</sup>
Skriveplass/Pauserom	12,1m <sup>2</sup>
Gard.	5,6m <sup>2</sup>
Rwc	7,2m <sup>2</sup>
NETTOAREAL:	150,3m <sup>2</sup>
BRUTTOAREAL:	158,6m <sup>2</sup>

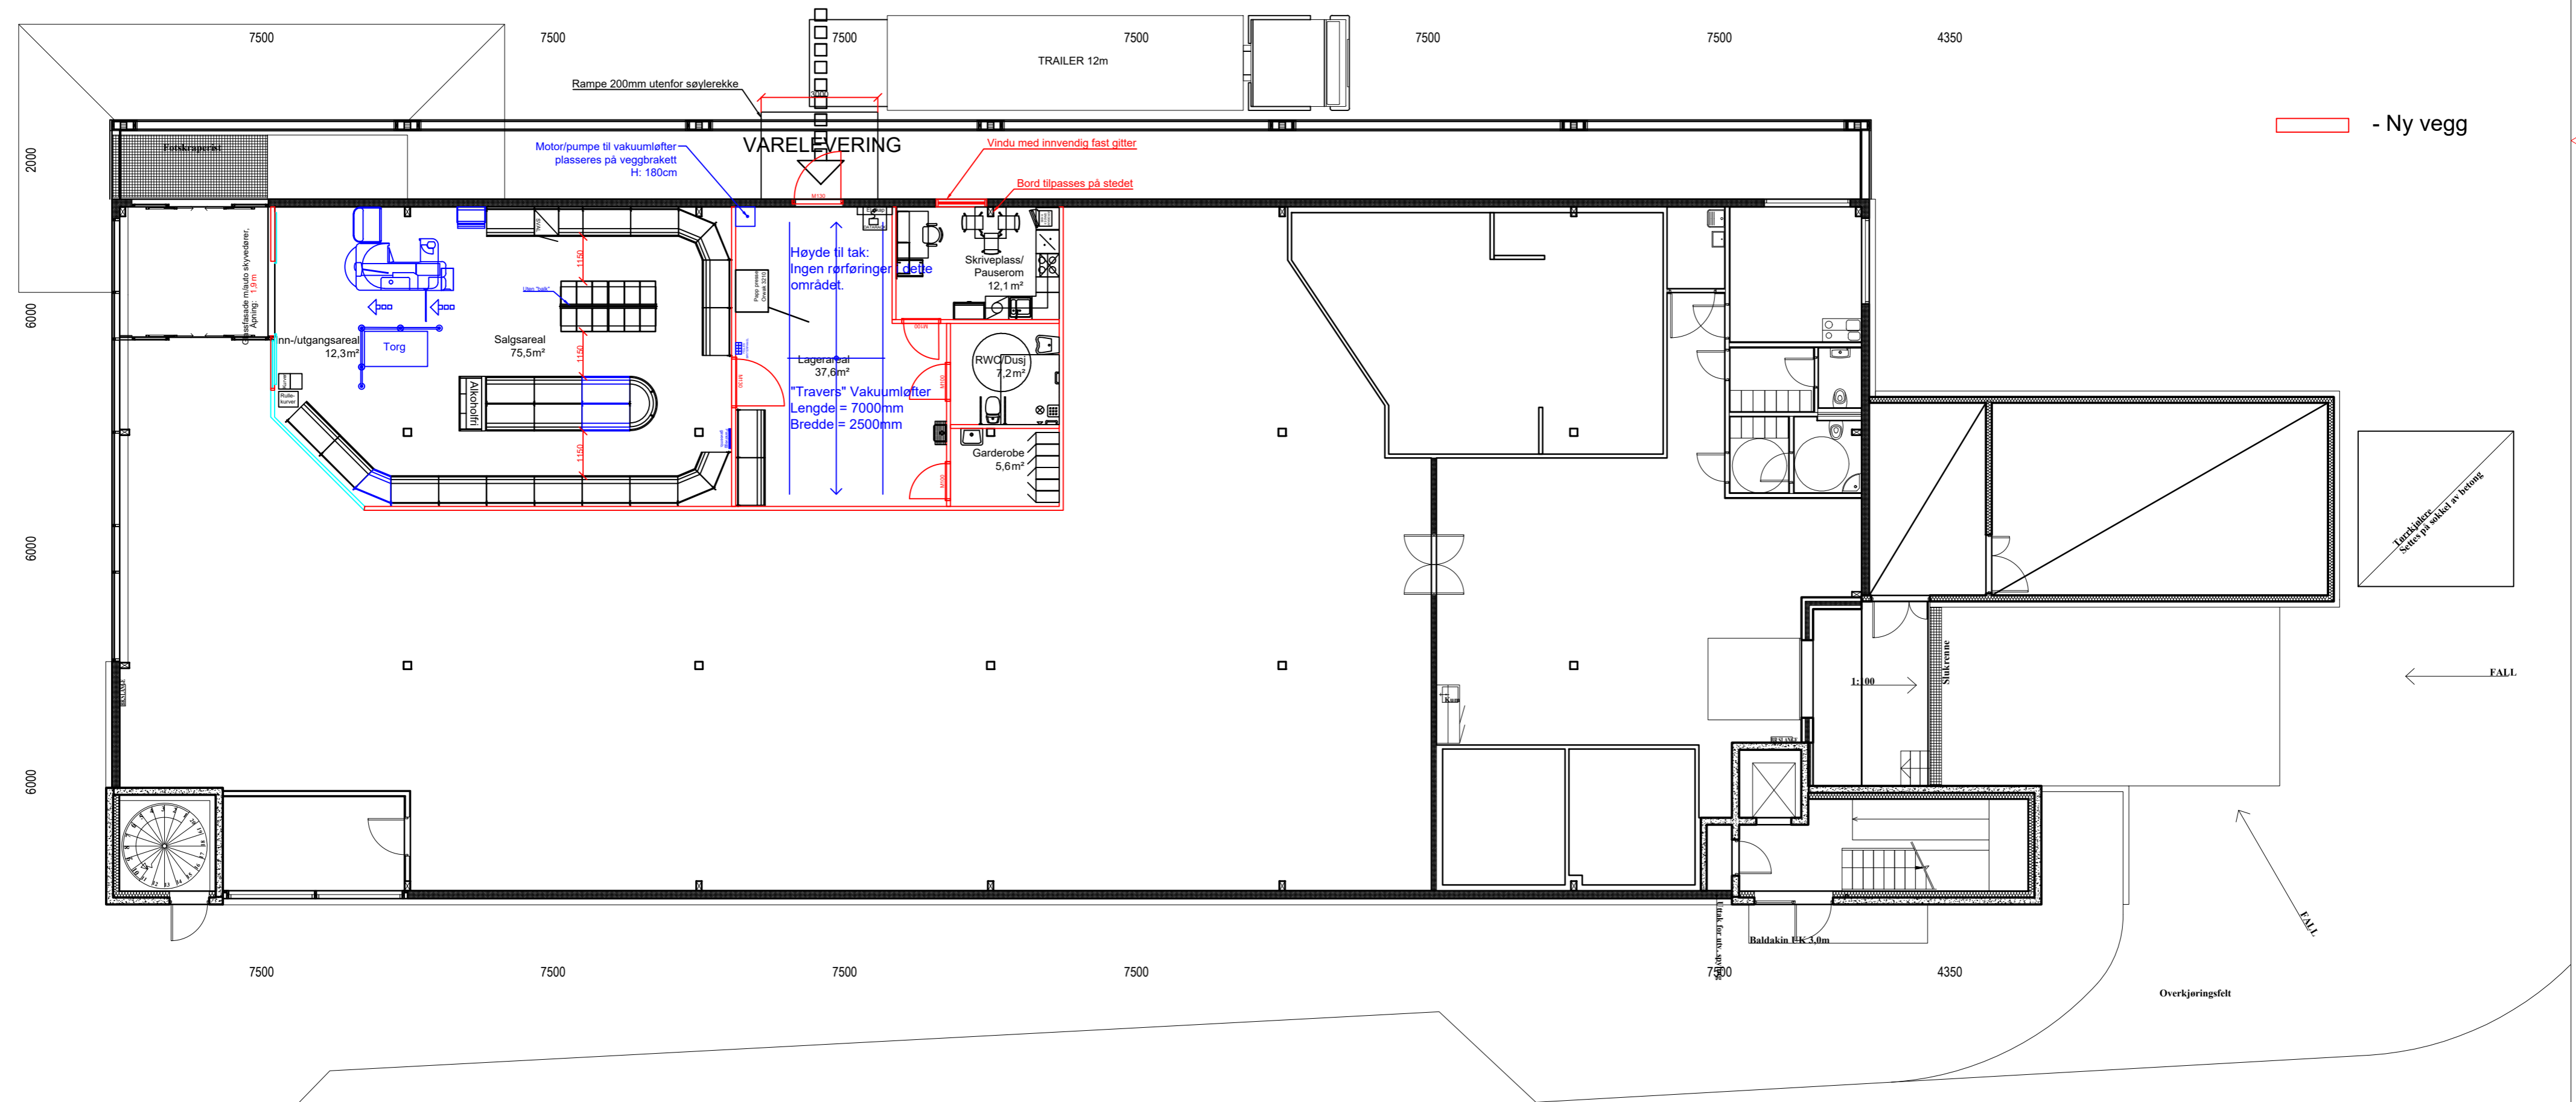

— - Ny vegg

Teckelbilde  
Sees på side 4 av tegning

FALL ←

FALL ↙

Overkjøringsfelt

C	Vindfang	MANY	27.04.21
B	Flyttet vegg fotavtrykk, innredning, sos.rom.	MANY	08.04.21
A	Opprettet	MANY	10.03.21
REV. INDEX	ANT.	ENDRINGEN GJELDER	SIGN. DATO

Tegn nr. Andenes omgivelser			
Konstr./Tegnet	Godkjent av	VINMONOPOLET	
MANY	RUOD	Dronning Eufemias gate 11, 0150 Oslo	
Tegnet dato	Godkjent dato	Pb. 6953 St. Olavsplass, 0130 Oslo	
27.04.21	27.04.21	Erstatning for:	Erstatet av:
Andenes		Målestokk	Ark.størrelse
KATEGORI 2		1:100	A2
Plan beskrivelse INTERIØRPLAN			