



ANDØY KOMMUNE

Tilleggsinnkalling for Formannskapet

Møtedato: 18.05.2021
Møtested: Kommunestyresalen
Møtetid: I løpet av kommunestyremøtet

Medlemmer med gyldig forfall eller er inhabil i noen av sakene, må melde fra så snart som mulig på tlf. 76 11 50 00. Varamedlemmer møter etter nærmere innkalling.

Dokumenter som ikke er offentlige, vil bli utlevert i møtet. Dersom medlemmene på forhånd ønsker å gjøre seg kjent med innholdet i disse dokumentene, er dokumentene tilgjengelig på rådhuset.

Andøy kommune

Knut Nordmo
Ordfører

Saksliste

Sak nr.	Sakstittel	
76/2021	VINMONOPOLET - SØKNAD OM GODKJENNING AV BELIGGENHET	



ANDØY KOMMUNE

VINMONOPOLET - SØKNAD OM GODKJENNING AV BELIGGENHET

Saksbehandler	Arkivsaksnummer
Greta Jacobsen	21/542

SAKSGANG

Utvalg	Møtedato	Saknr
Formannskapet Kommunestyret		

Vedlegg:		
Dok.dato	Tittel	Dok.ID
10.05.2021	Skisse lokaler for Vinmonopolet	164345

Forslag til vedtak:

Andøy kommunestyre godkjenner at Vinmonopolet kan flytte dagens butikk til nye lokaler i Storgata 69, gnr. 48 bnr. 316 i Andøy kommune.

Kirsten L. Pedersen
rådmann

Bakgrunn for saken:

Vinmonopolet søker i brev, dat. 07.05.21, om godkjenning for å flytte dagens butikk til nye lokaler i Storgata 69, Andenes.

Faktiske opplysninger:

Vinmonopolet er innvilget salgsbevilling med utsalgssted i Sjøgata 21, Andenes. Leiekontrakten for dagens lokaler går ut før sommeren og det søkes derfor om godkjenning av ny beliggenhet.


Det fremgår av søknaden at Vinmonopolet etter grundig vurdering har konkludert med at Storgata 69, Andenes (Coop Prix) er den mest fremtidsrettede plasseringen for Vinmonopolet. Dette både i forhold til beskaffenhet, betingelser og parkering.

Viser til vedlagte skisse hvor det fremgår at lokalene er vil være adskilt fra butikklokalene tilhørende Coop Prix.

Vurdering:

Rådmannen har ingen merknader til søknaden og anbefaler at den godkjennes av kommunestyret, jfr. alkoholloven § 3-3.

AREALOVERSIKT:	
Inn/utgangsareal	12,3m ²
Salgsareal	75,5m ²
Lagerareal	37,6m ²
Skriveplass/Pauserom	12,1m ²
Gard.	5,6m ²
Rwc	7,2m ²
NETTOAREAL:	150,3m ²
BRUTTOAREAL:	158,6m ²

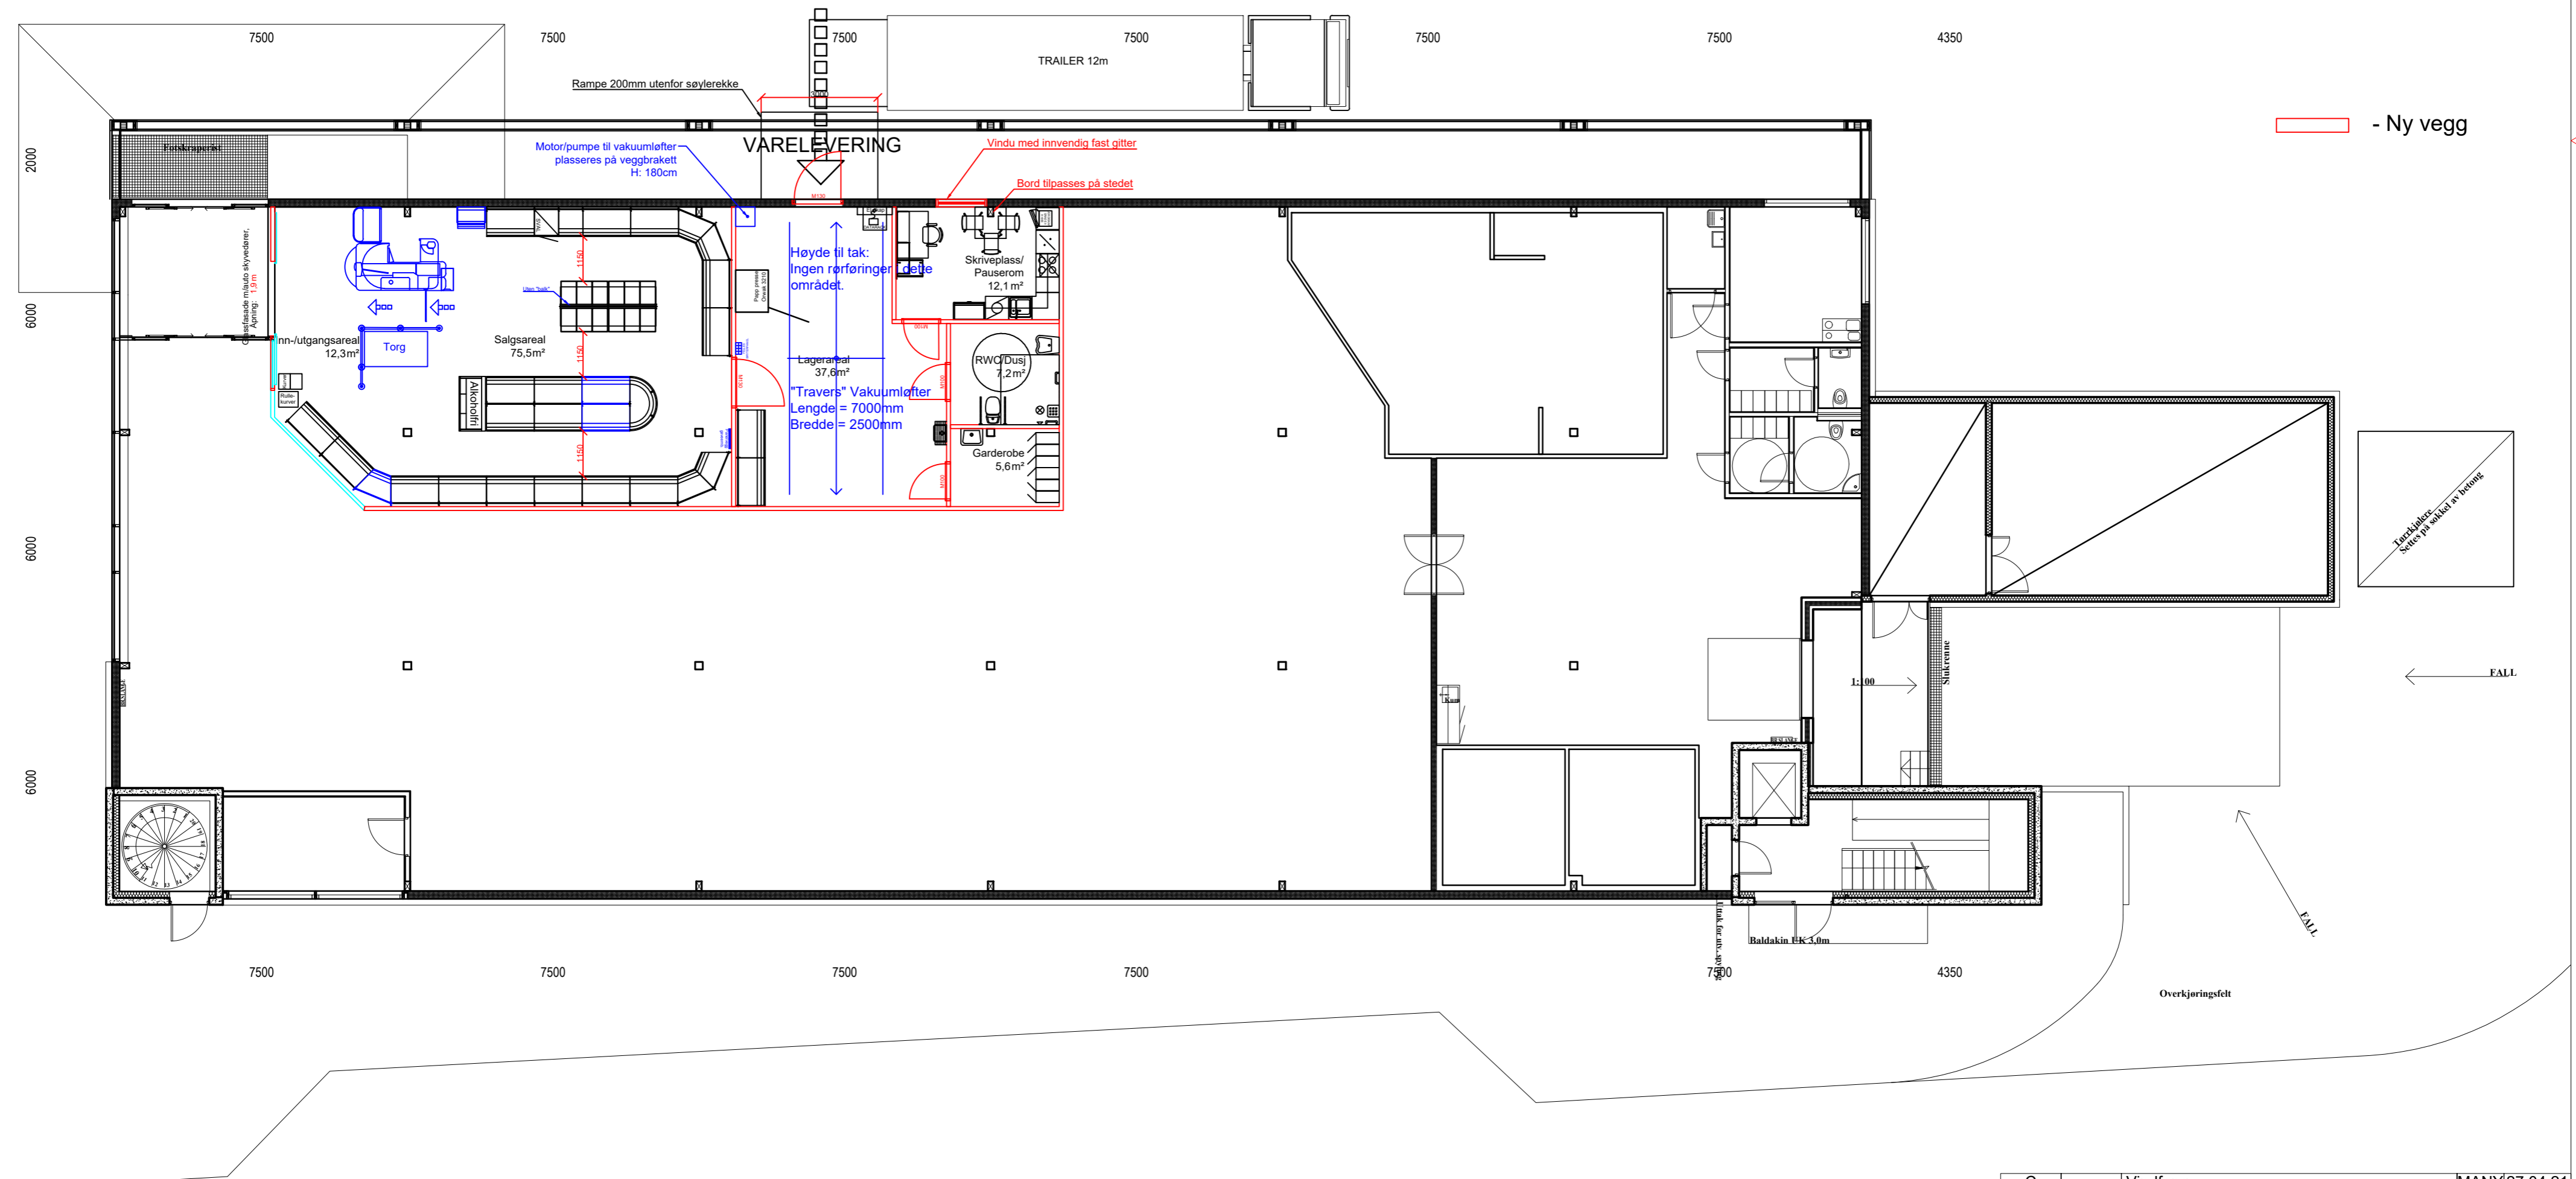

C	Vindfang	MANY	27.04.21
B	Flyttet vegg fotavtrykk, innredning, sos.rom.	MANY	08.04.21
A	Opprettet	MANY	10.03.21
REV. INDEX	ANT.	ENDRINGEN GJELDER	SIGN. DATO
Tegn nr. Andenes omgivelser			
Konstr./Tegnet MANY	Godkjent av RUOD	VINMONOPOLET	
Tegnet dato 27.04.21	Godkjent dato 27.04.21	Dronning Eufemias gate 11, 0150 Oslo Pb. 6953 St. Olavsplass, 0130 Oslo	
Andenes		Erstattet av:	Erstattet av:
KATEGORI 2		Målestokk 1:100	Ark størrelse A2
Plan beskrivelse INTERIØRPLAN			